


DP69
Lsch 1/100
Hsch 1/100

V-vlak
0.00m.

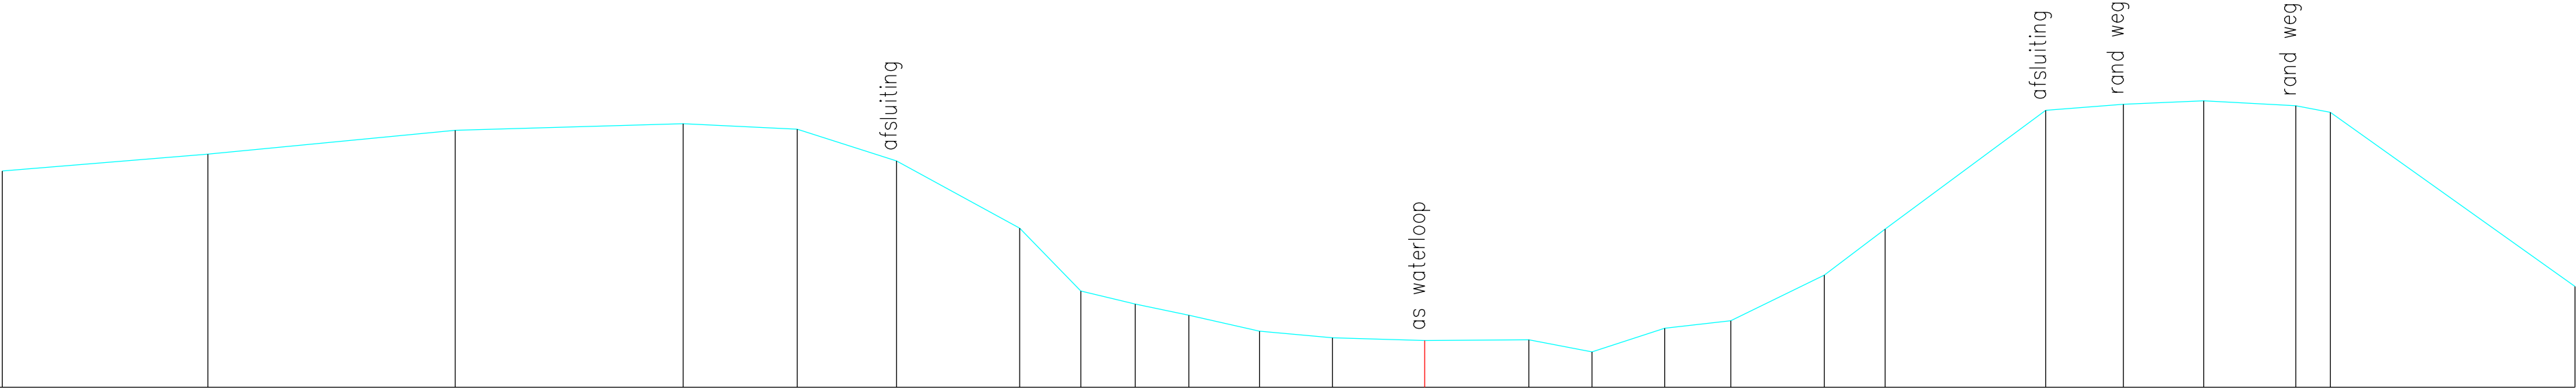

Terreinhoogte	3.91	4.22	4.65	4.77	4.67	4.10	2.88	1.74	1.50	1.30	1.01	0.90	0.85	0.86	0.64	1.07	1.20	2.03	2.86	5.01	5.12	5.18	5.09	4.98	1.83
Tussenafstand	3.72	4.48	4.13	2.06	1.80	2.23	1.11	0.98	0.97	1.28	1.32	1.67	1.89	1.14	1.32	1.20	1.70	1.10	2.91	1.40	1.46	1.67	0.63	4.43	