


DP71
Lsch 1/100
Hsch 1/100

V-vlak
0.00m.

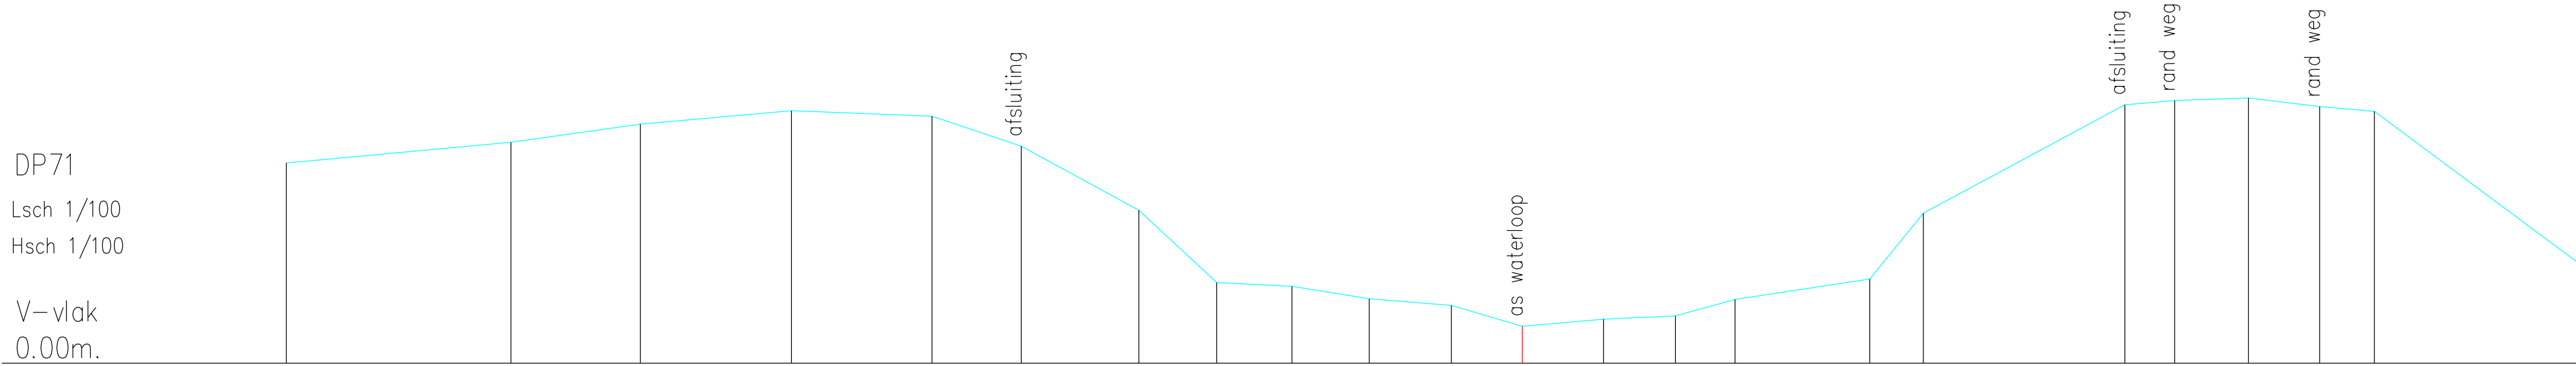

Terreinhoogte	3.83	4.22	4.57	4.83	4.72	4.15	2.92	1.54	1.47	1.23	1.11	0.71	0.84	0.90	1.22	1.61	2.87	4.94	5.02	5.07	4.91	4.82	1.92
Tussenafstand	4.30	2.47	2.89	2.69	1.71	2.25	1.49	1.44	1.48	1.57	1.36	1.55	1.38	1.14	2.58	1.02	3.86	0.95	1.41	1.36	1.05	3.89	