


DP72
Lsch 1/100
Hsch 1/100

V—vlak
0.00m.

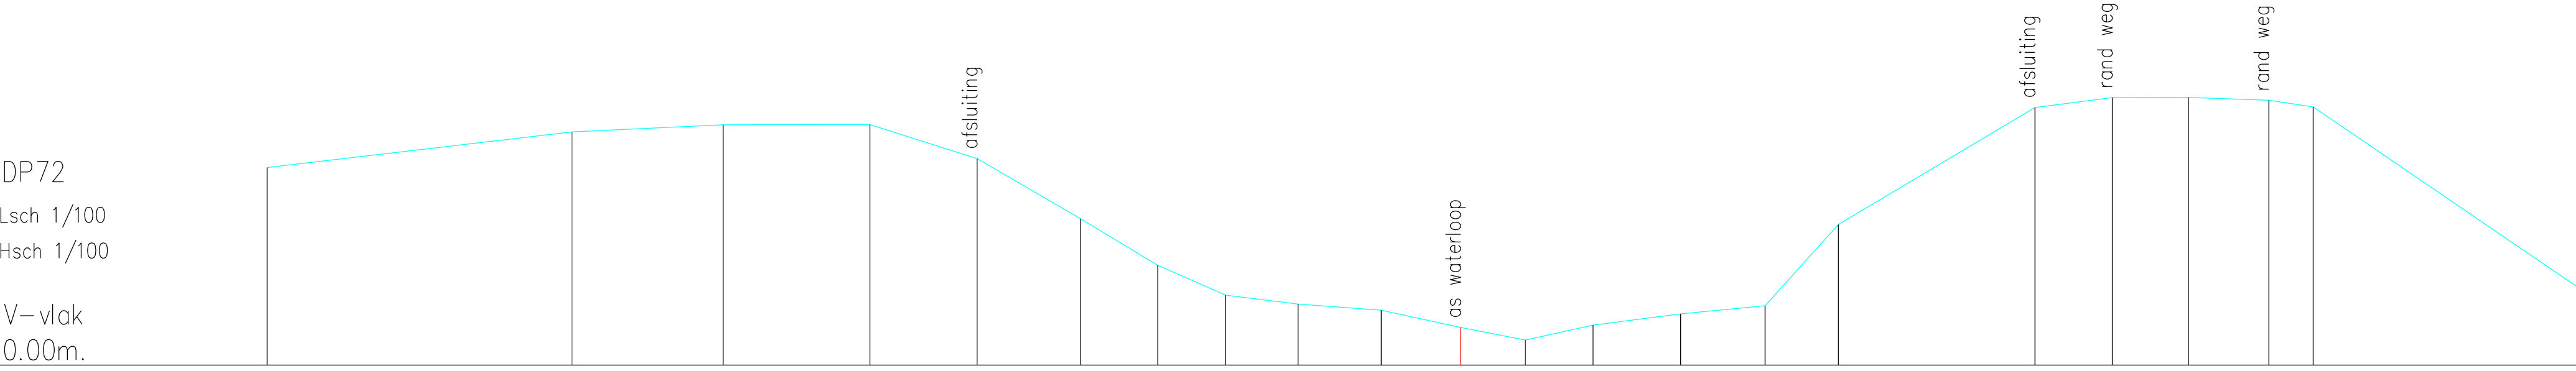

Terreinhoogte	3.88	4.58	4.72	4.72	4.06	2.88	1.96	1.38	1.20	1.08	0.74	0.49	0.79	1.01	1.17	2.76	5.06	5.25	5.26	5.20	5.07	1.49
Tussenafstand	5.98	2.97	2.88	2.10	2.03	1.51	1.33	1.42	1.63	1.56	1.27	1.33	1.72	1.66	1.44	3.85	1.52	1.49	1.58	0.87	5.24	