


DP73
Lsch 1/100
Hsch 1/100

V–vlak
0.00m.

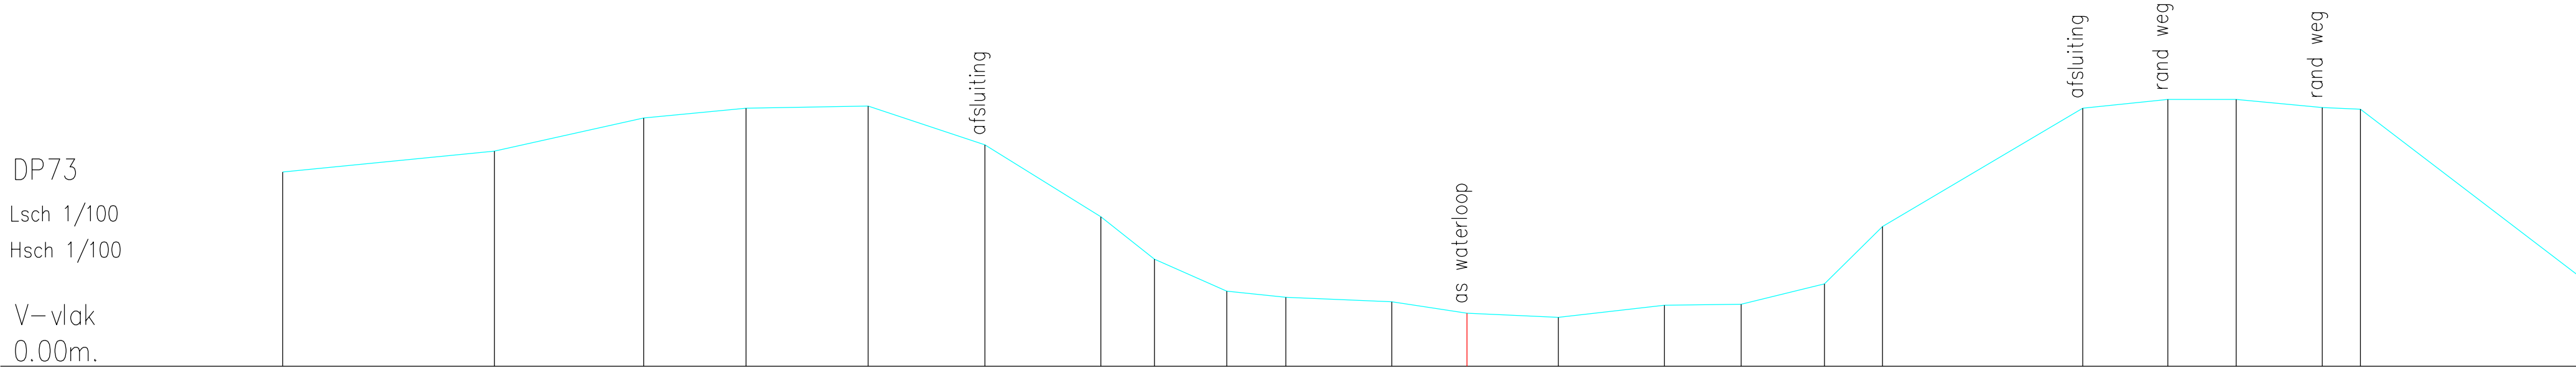

Terreinhoogte	3.75	4.15	4.79	4.98	5.02	4.27	2.88	2.07	1.45	1.33	1.25	1.02	0.94	1.18	1.20	1.59	2.70	4.98	5.15	5.15	4.99	4.96	1.69
Tussenafstand	4.08	2.88	1.97	2.35	2.25	2.24	1.03	1.39	1.14	2.04	1.45	1.76	2.05	1.48	1.60	1.12	3.86	1.64	1.32	1.66	0.73	4.28	