


DP75
Lsch 1/100
Hsch 1/100

V–vlak
0.00m.

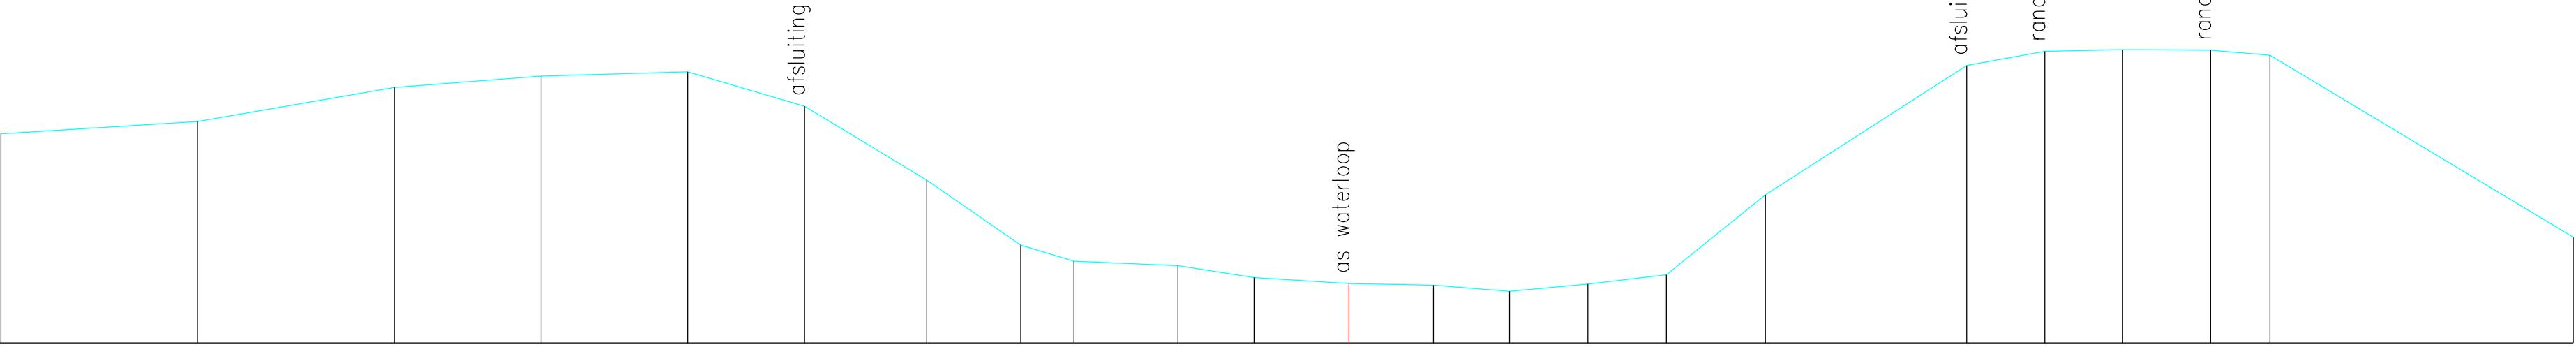

Terreinhoogte	3.70	3.92	4.52	4.72	4.80	4.19	2.88	1.73	1.45	1.37	1.16	1.05	1.02	0.91	1.04	1.20	2.62	4.91	5.16	5.19	5.18	5.09	1.87
Tussenafstand	3.48	3.49	2.60	2.60	2.07	2.17	1.67	0.94	1.84	1.35	1.68	1.50	1.35	1.39	1.39	1.75	3.57	1.38	1.38	1.56	1.05	5.37	