


DP76
Lsch 1/100
Hsch 1/100

V–vlak
0.00m.

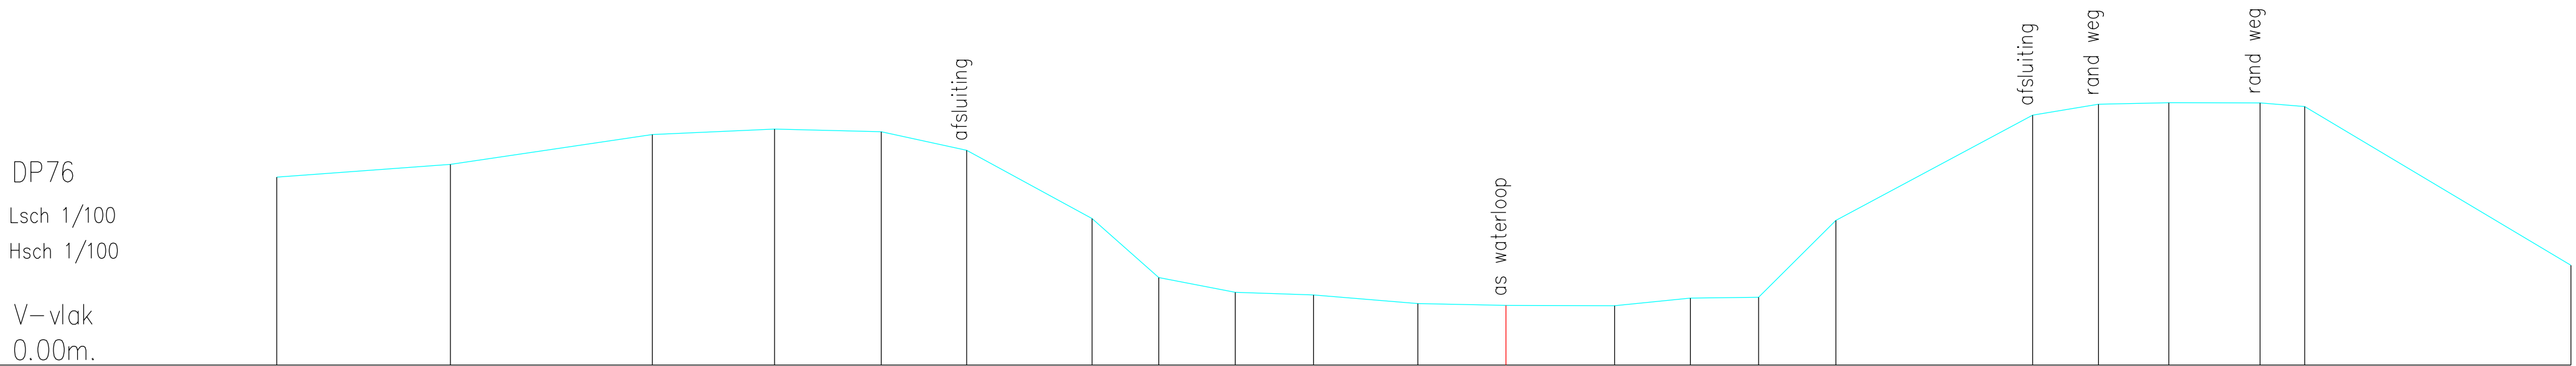

Terreinhoogte	3.70	3.95	4.53	4.64	4.59	4.22	2.88	1.72	1.43	1.38	1.21	1.17	1.17	1.32	1.33	2.85	4.92	5.13	5.16	5.16	5.08	1.96
Tussenafstand	3.41	3.97	2.40	2.09	1.68	2.46	1.31	1.50	1.54	2.05	1.73	2.13	1.49	1.34	1.52	3.86	1.29	1.38	1.79	0.88	5.23	