


DP77
Lsch 1/100
Hsch 1/100

V–vlak
0.00m.

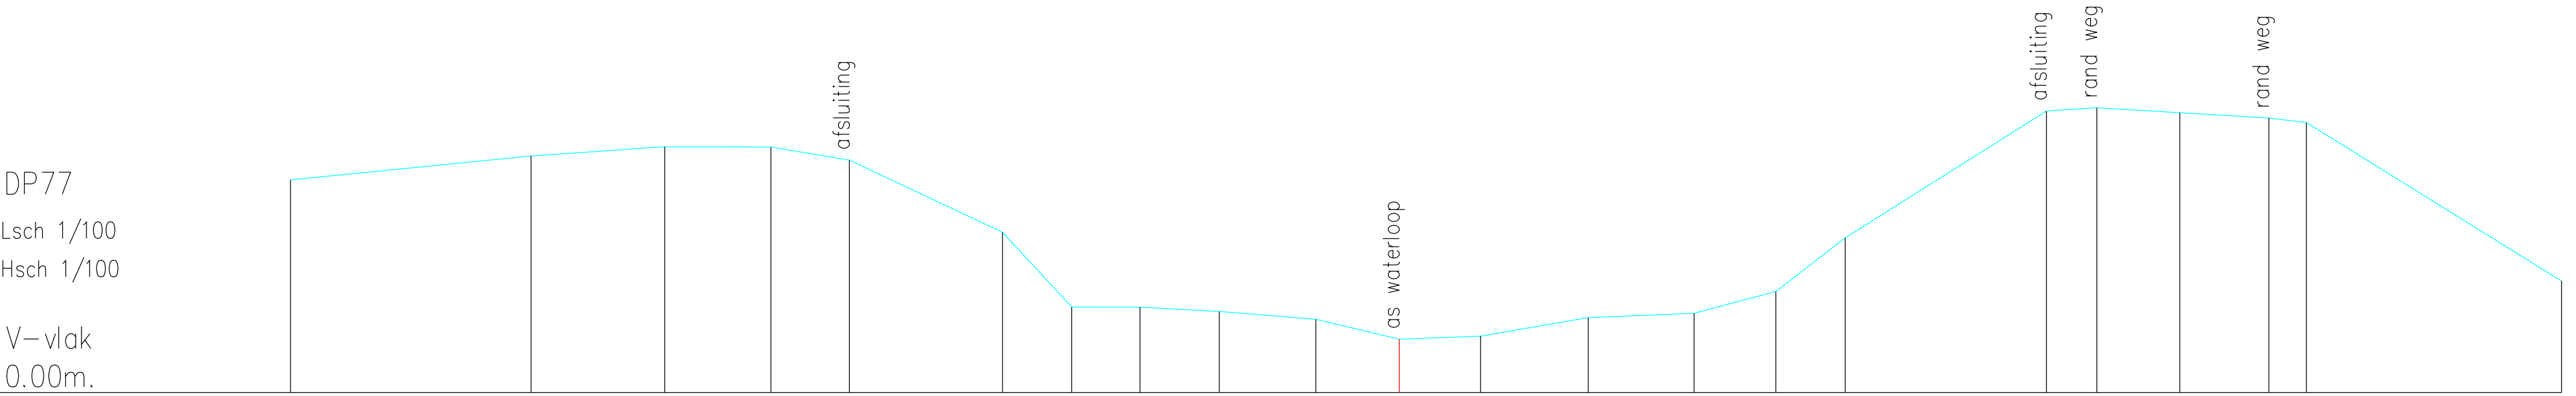

Terreinhoogte	3.86	4.30	4.46	4.46	4.22	2.91	1.55	1.55	1.47	1.33	0.97	1.02	1.36	1.44	1.84	2.81	5.11	5.17	5.08	4.98	4.90	2.02
Tussenafstand	4.36	2.43	1.93	1.43	2.78	1.25	1.24	1.44	1.75	1.52	1.48	1.95	1.92	1.48	1.26	3.65	0.92	1.50	1.62	0.68	4.63	