


DP78
Lsch 1/100
Hsch 1/100

V—vlak
0.00m.

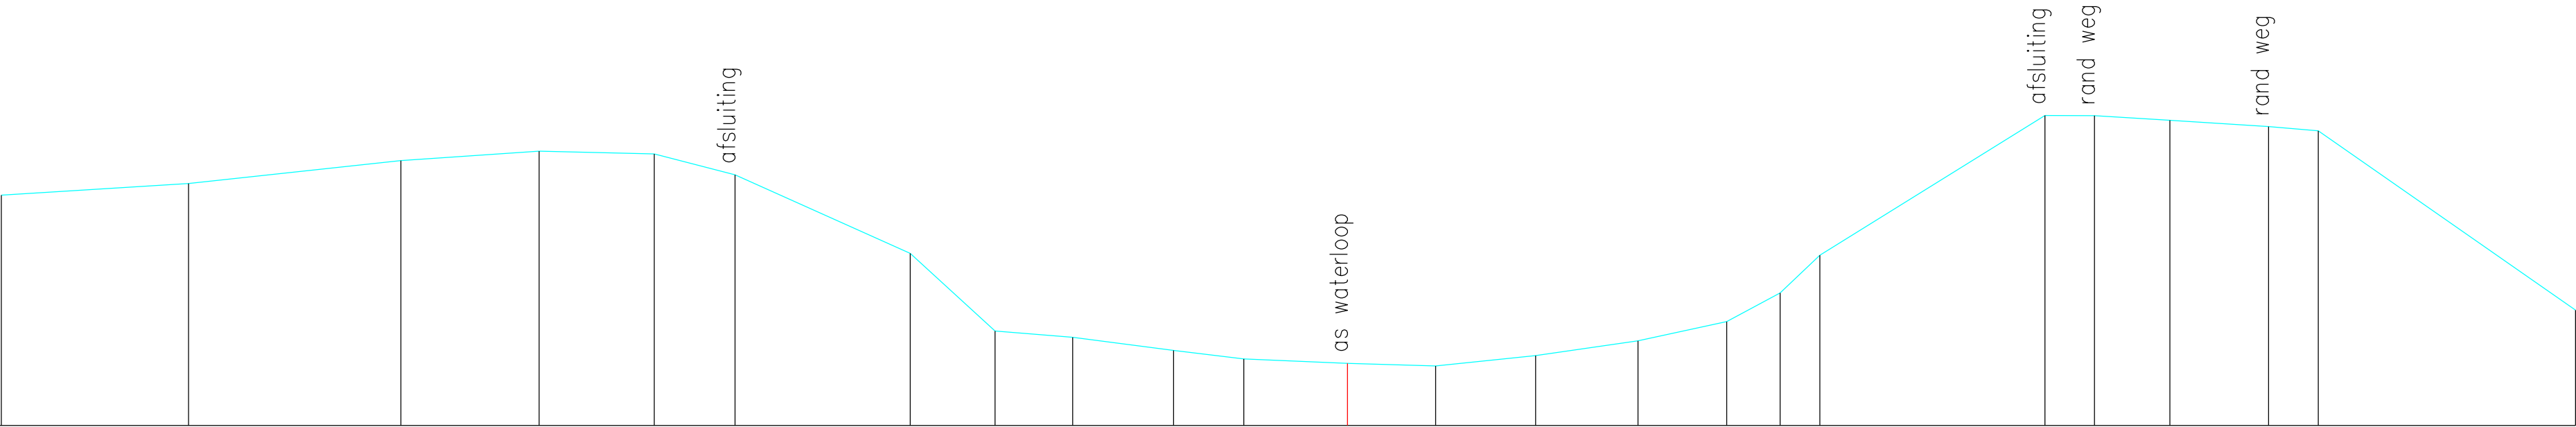

Terreinhoogte	3.87	4.06	4.45	4.60	4.56	4.21	2.89	1.58	1.48	1.26	1.12	1.04	1.00	1.17	1.42	1.74	2.23	2.86		5.20	5.20	5.12	5.02	4.94	1.94
Tussenafstand	3.14	3.56	2.32	1.93	1.36	2.94	1.42	1.30	1.69	1.18	1.74	1.48	1.68	1.72	1.49	0.90	0.67	3.78	0.83	1.27	1.66	0.83	4.32		