


DP79
Lsch 1/100
Hsch 1/100

V-vlak
0.00m.

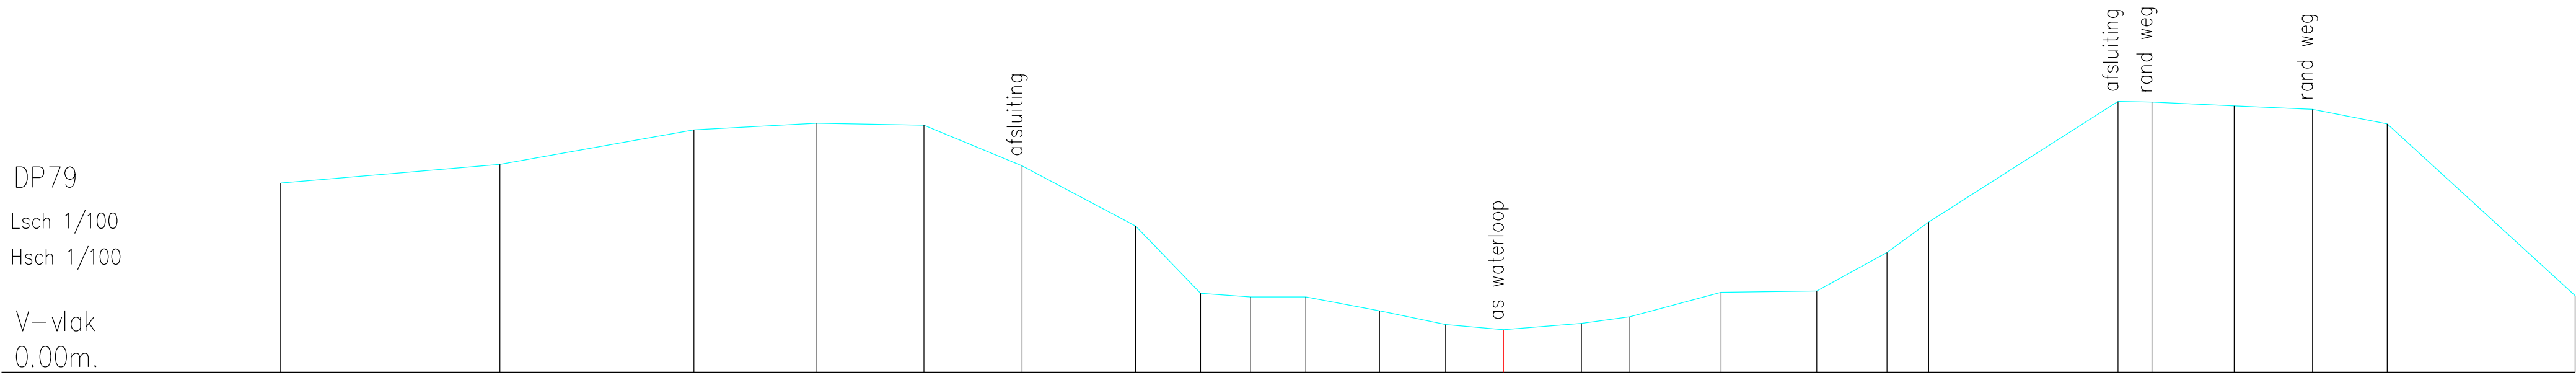

Terreinhoogte	3.68	4.05	4.72	4.85	4.81	4.02	2.85	1.54	1.46	1.46	1.19	0.93	0.83	0.95	1.08	1.56	1.58	2.33	2.92		5.27	5.26	5.19	5.12	4.84		1.49
Tussenafstand		4.27	3.78	2.40	2.09	1.92	2.21	1.26	0.98	1.07	1.44	1.29	1.13	1.52	0.94	1.78	1.86	1.37	0.81	3.69	0.66	1.61	1.53	1.46	3.66		