


DP8
Lsch 1/100
Hsch 1/100

V—vlak
−1.00m.

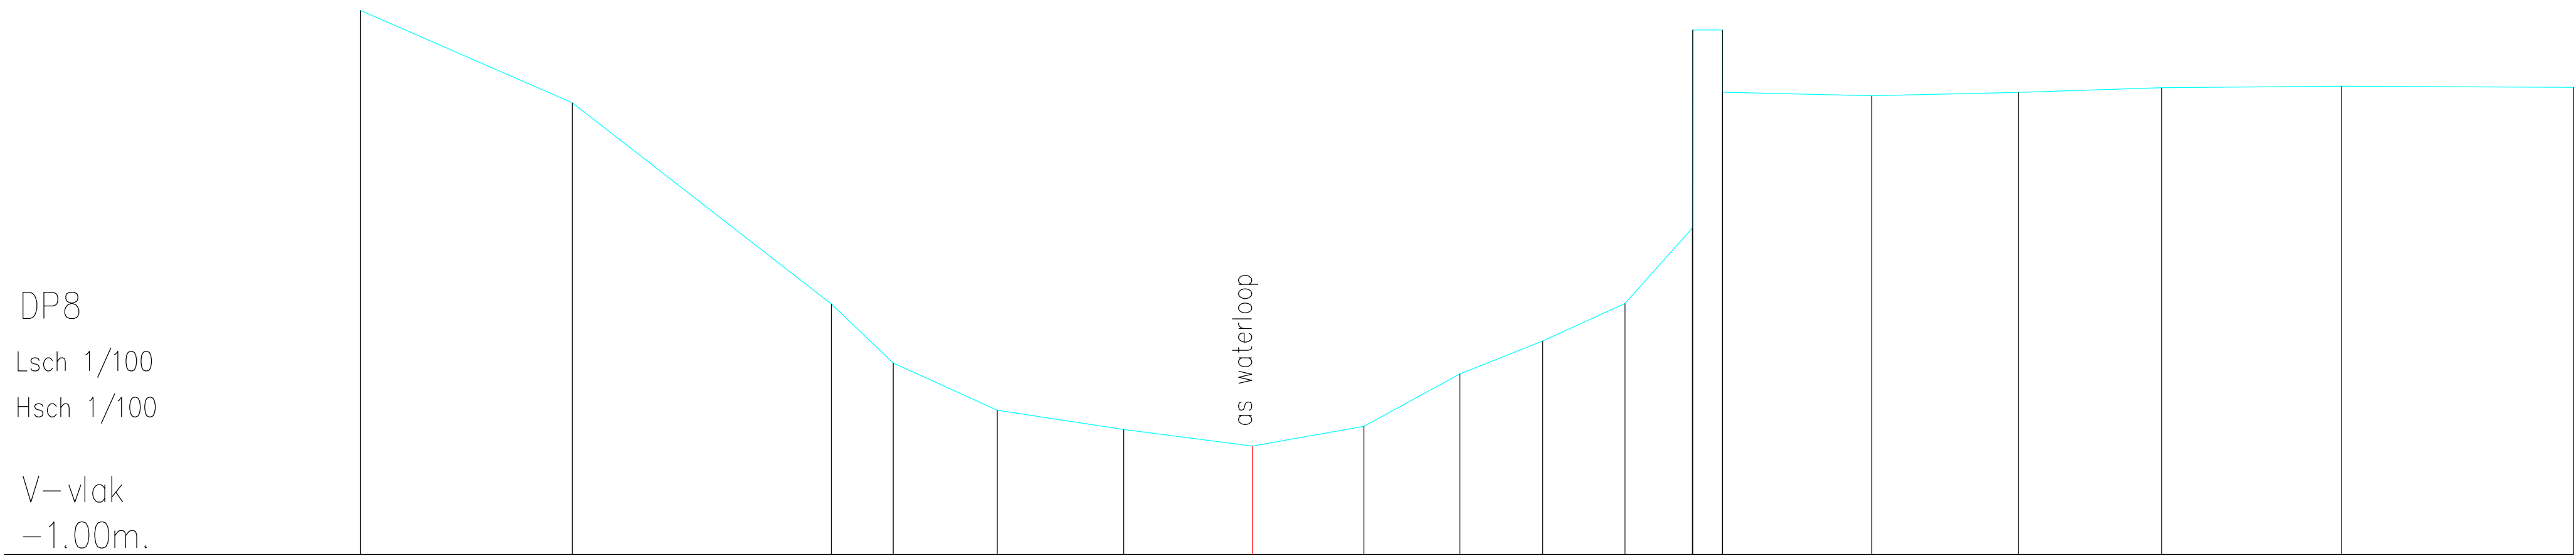

Terreinhoogte	7.30	5.89	2.82	1.92	1.20	0.91	0.66	0.96	1.76	2.26	2.83	3.98	7.00	6.05	6.00	6.05	6.12	6.14	6.12
Tussenafstand		3.23	3.96	0.94	1.59	1.93	1.97	1.70	1.47	1.26	1.26	1.03	0.45	2.28	2.24	2.18	2.74	3.55	