


DP80
Lsch 1/100
Hsch 1/100

V–vlak
0.00m.

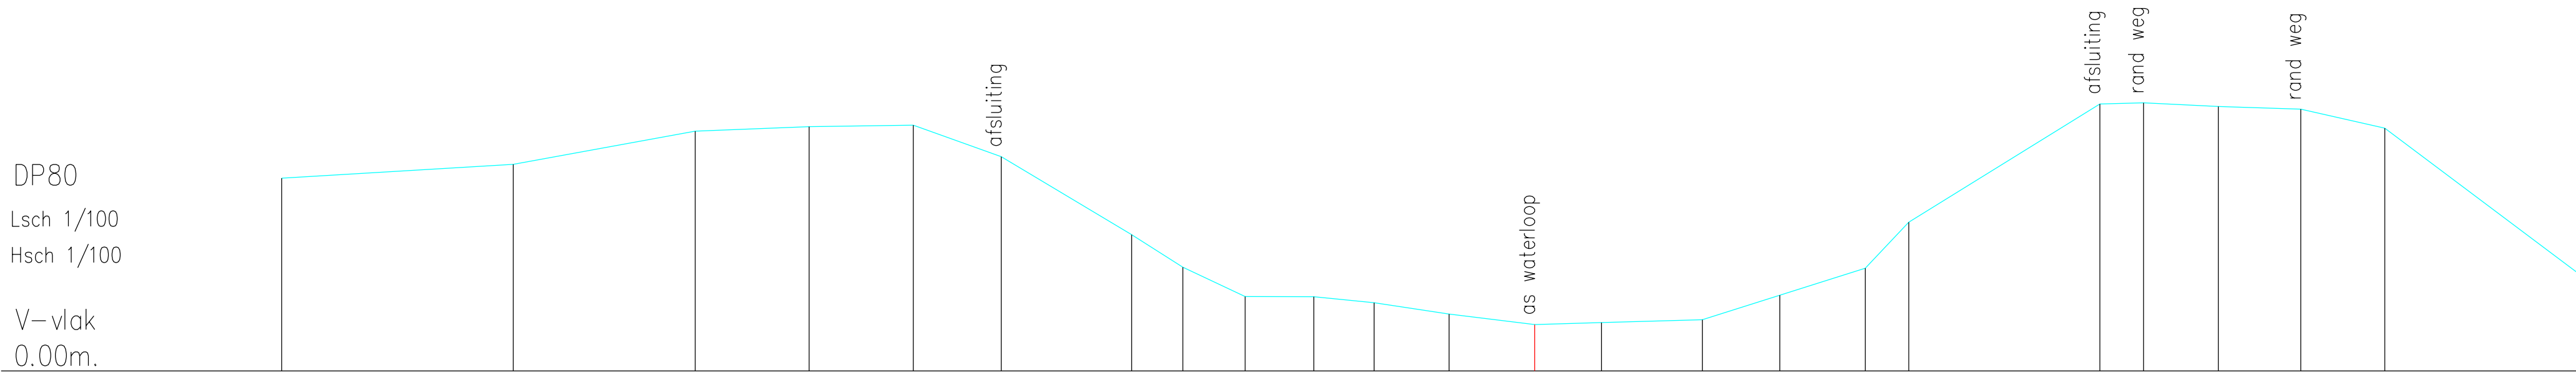

Terreinhoogte	3.73	4.00	4.65	4.73	4.76	4.15	2.64	2.01	1.44	1.44	1.32	1.10	0.90	0.94	0.99	1.47	1.99	2.88	5.17	5.19	5.13	5.07	4.70	1.91
Tussenafstand	4.49	3.53	2.21	2.02	1.71	2.53	0.99	1.21	1.33	1.17	1.45	1.66	1.30	1.95	1.50	1.66	0.84	3.70	0.84	1.45	1.60	1.63	3.72	