


DP81
Lsch 1/100
Hsch 1/100
V-vlak
0.00m.

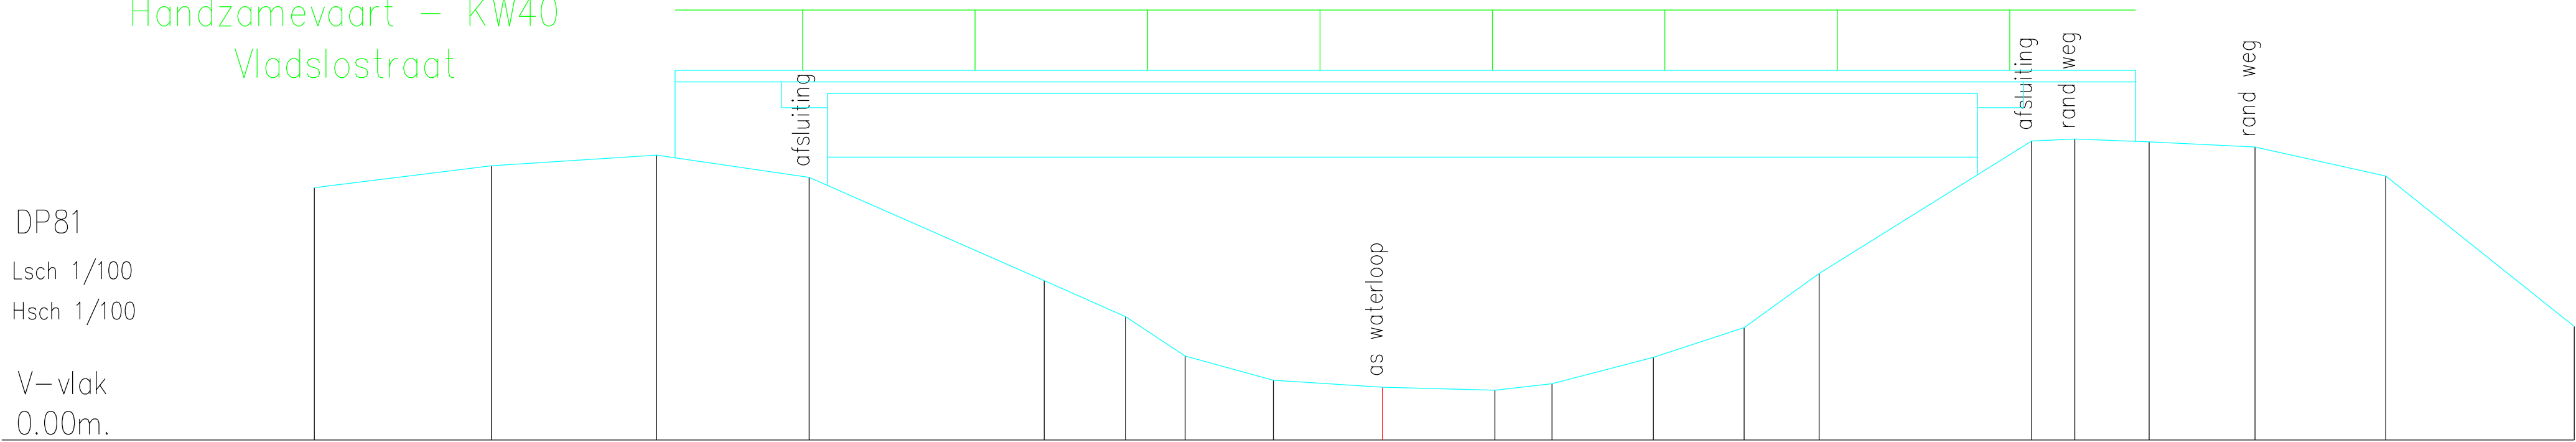

Terreinhoogte	4.39	4.77	4.95	4.57	2.77	2.15	1.46	1.04	0.92	0.87	0.98	1.44	1.96	2.90	5.20	5.23	5.19	5.10	4.59	1.98
Tussenafstand	3.08	2.87	2.65	4.09	1.42	1.04	1.54	1.90	1.96	0.99	1.76	1.58	1.31	3.70	0.75	1.30	1.84	2.28	3.28	