


DP82
Lsch 1/100
Hsch 1/100

V-vlak
0.00m.

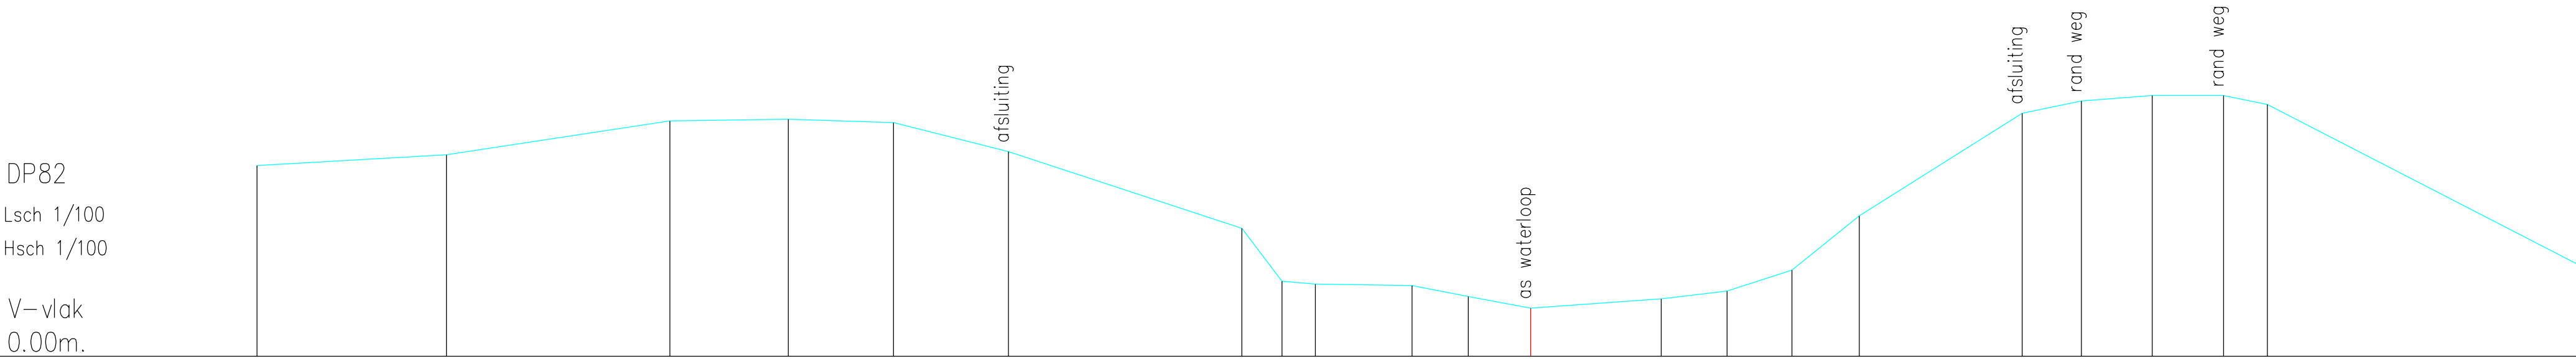

Terreinhoogte	3.96	4.18	4.89	4.92	4.85	4.25	2.66	1.56	1.50	1.47	1.24	1.00	1.19	1.35	1.79	2.92	5.04	5.30	5.41	5.41	5.23	1.85
Tussenafstand	3.94	4.64	2.46	2.18	2.39	4.85	0.83	0.69	2.01	1.17	1.30	2.71	1.37	1.35	1.40	3.38	1.23	1.47	1.48	0.91	6.56	