


DP83
Lsch 1/100
Hsch 1/100

V=vlak
0.00m.

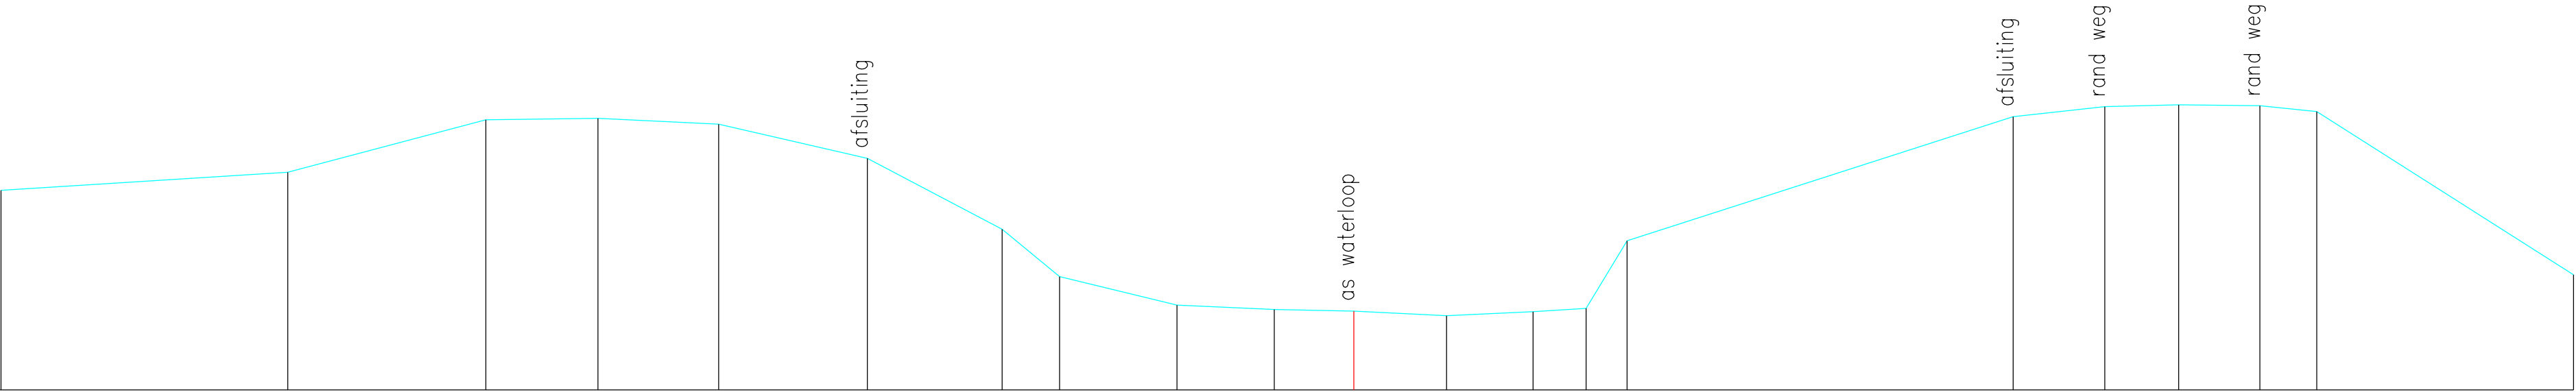

Terreinhoogte	3.65	3.98	4.95	4.97	4.87	4.24	2.94	2.08	1.55	1.47	1.44	1.36	1.43	1.49	2.73	5.00	5.18	5.22	5.20	5.10	2.11
Tussenafstand	5.25	3.62	2.05	2.21	2.72	2.47	1.05	2.15	1.78	1.45	1.69	1.58	0.97	0.75	7.06	1.67	1.35	1.49	1.04	4.70	