


DP84
Lsch 1/100
Hsch 1/100

V–vlak
0.00m.

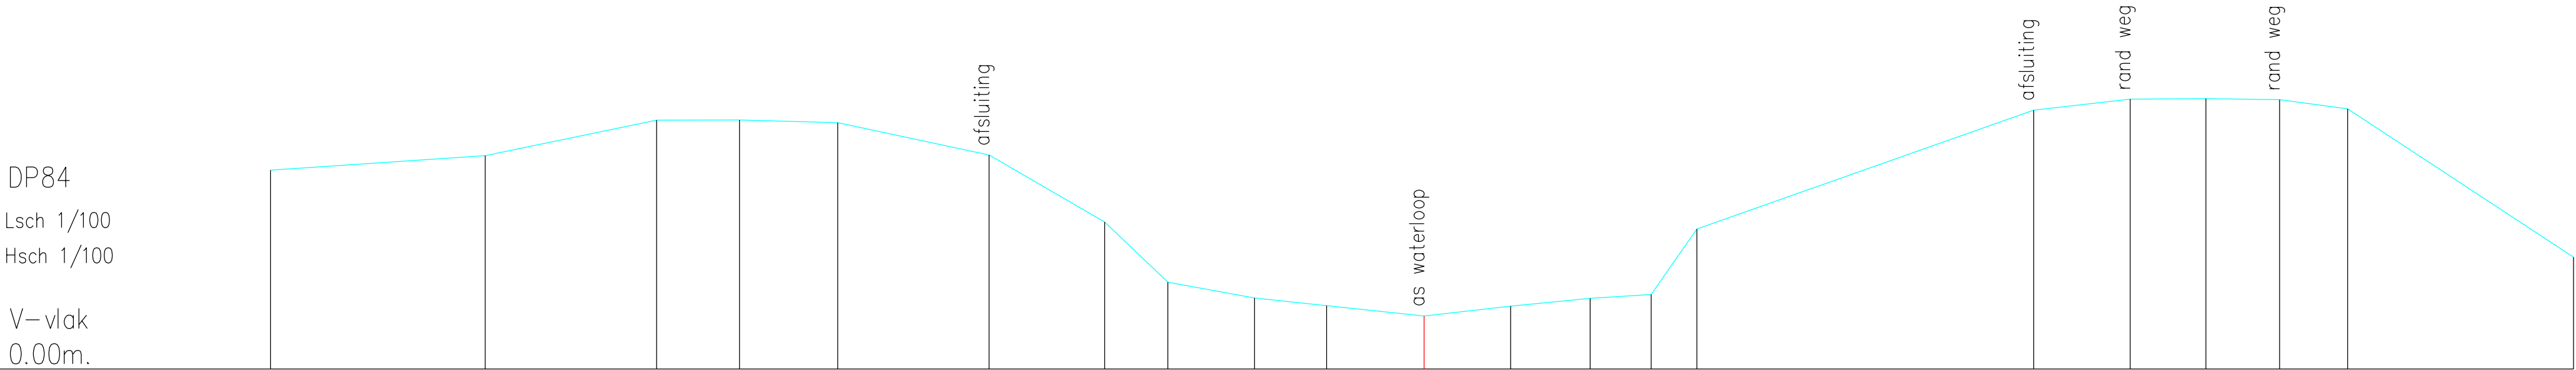

Terreinhoogte	3.94	4.23	4.93	4.93	4.88	4.24	2.91	1.72	1.41	1.25	1.05	1.24	1.40	1.47	2.77	5.13	5.35	5.36	5.33	5.15	2.22
Tussenafstand	4.25	3.39	1.64	1.94	3.00	2.29	1.25	1.72	1.42	1.93	1.71	1.57	1.21	0.91	6.67	1.91	1.50	1.46	1.35	4.47	