


DP85  
Lsch 1/100  
Hsch 1/100  
  
V—vlak  
0.00m.

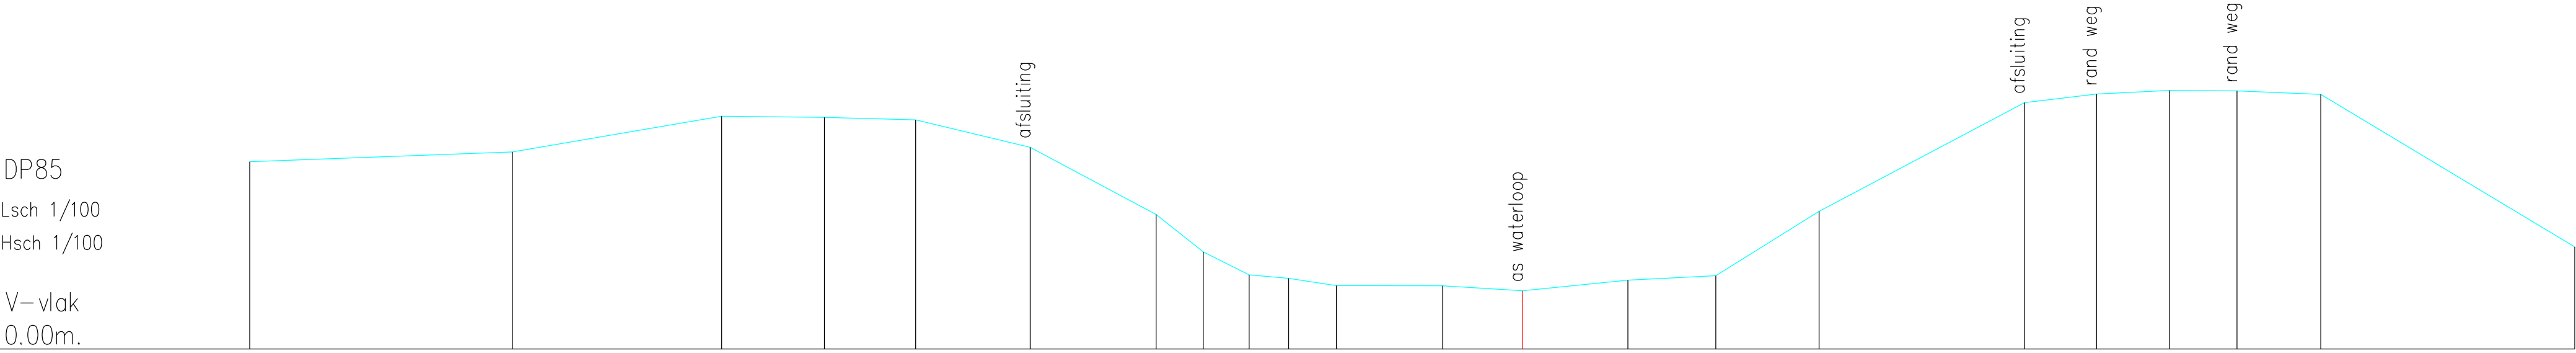

|               |      
|---------------|------|------|------|------|------|------|------|------|------|------|------|------|------|------|------|------|------|------|------|------|------|------|
| Terreinhoogte | 3.95 | 4.16 | 4.92 | 4.89 | 4.84 | 4.26 | 2.84 | 2.05 | 1.57 | 1.49 | 1.34 | 1.33 | 1.23 | 1.45 | 1.55 | 2.91 | 5.20 | 5.38 | 5.46 | 5.45 | 5.38 | 2.15 |
| Tussenafstand | 5.55 | 4.43 | 2.17 | 1.93 | 2.42 | 2.66 | 0.99 | 0.97 | 0.84 | 1.01 | 2.25 | 1.69 | 2.22 | 1.86 | 2.19 | 4.34 | 1.52 | 1.55 | 1.42 | 1.77 | 5.37 |      |