


DP86
Lsch 1/100
Hsch 1/100

V-vlak
0.00m.

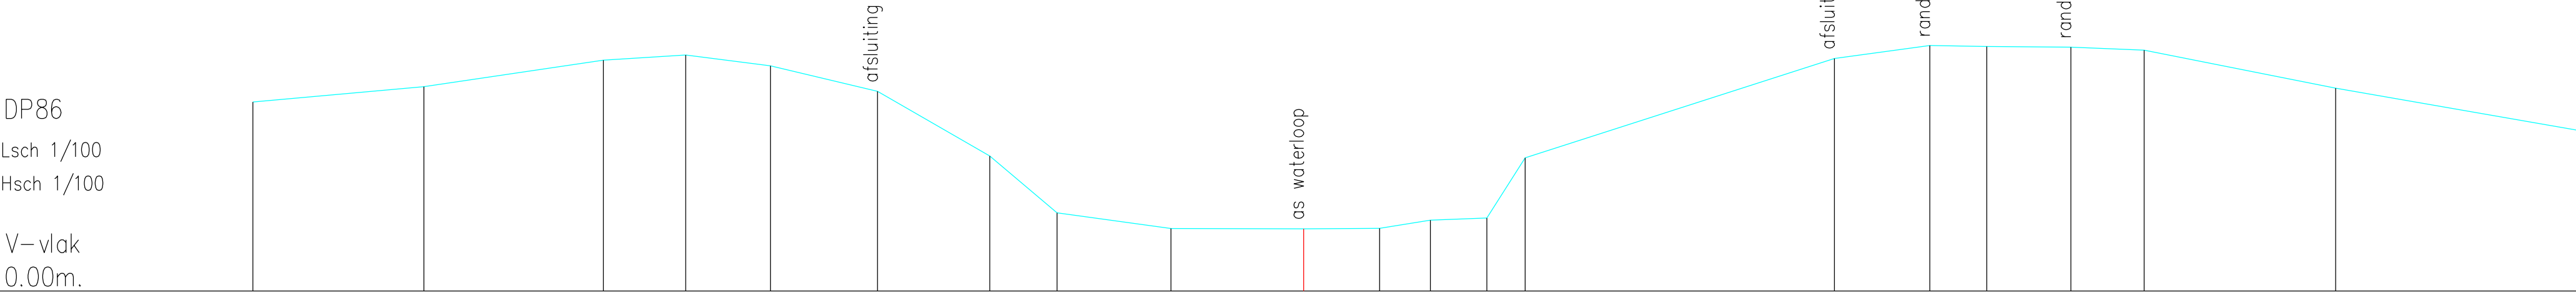

Terreinhoogte	3.95	4.26	4.82	4.93	4.70	4.17	2.82	1.63	1.30	1.30	1.31	1.48	1.52	2.78	4.85	5.12	5.10	5.09	5.03	4.23	3.35
Tussenafstand	3.58	3.75	1.72	1.77	2.24	2.34	1.41	2.38	2.77	1.59	1.06	1.18	0.80	6.46	1.99	1.19	1.76	1.53	4.00	5.07	