


DP87
Lsch 1/100
Hsch 1/100

V—vlak
0.00m.

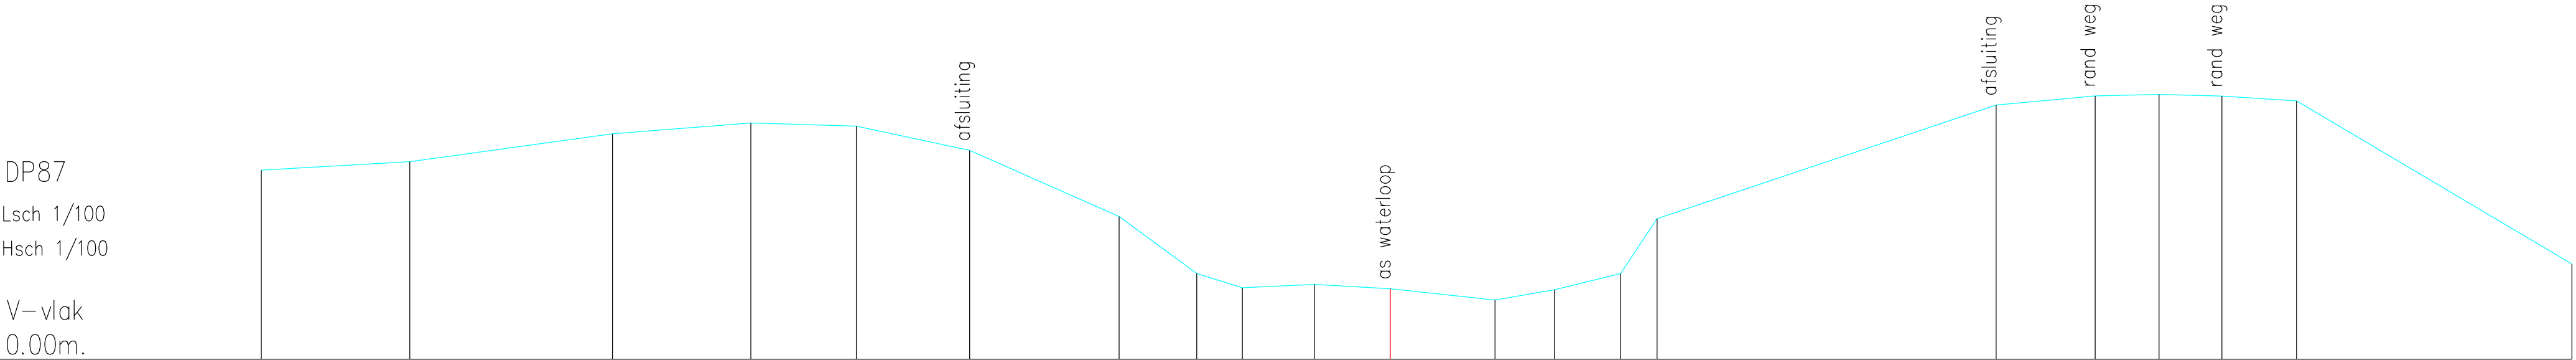

Terreinhoogte	3.83	4.00	4.57	4.78	4.72	4.23	2.89	1.74	1.45	1.51	1.43	1.20	1.41	1.73	2.85	5.15	5.33	5.36	5.33	5.23	1.93
Tussenafstand	3.01	4.11	2.81	2.14	2.30	3.03	1.57	0.93	1.46	1.54	2.12	1.20	1.34	0.74	6.88	2.01	1.30	1.28	1.51	5.59	