


DP88
Lsch 1/100
Hsch 1/100

V—vlak
0.00m.

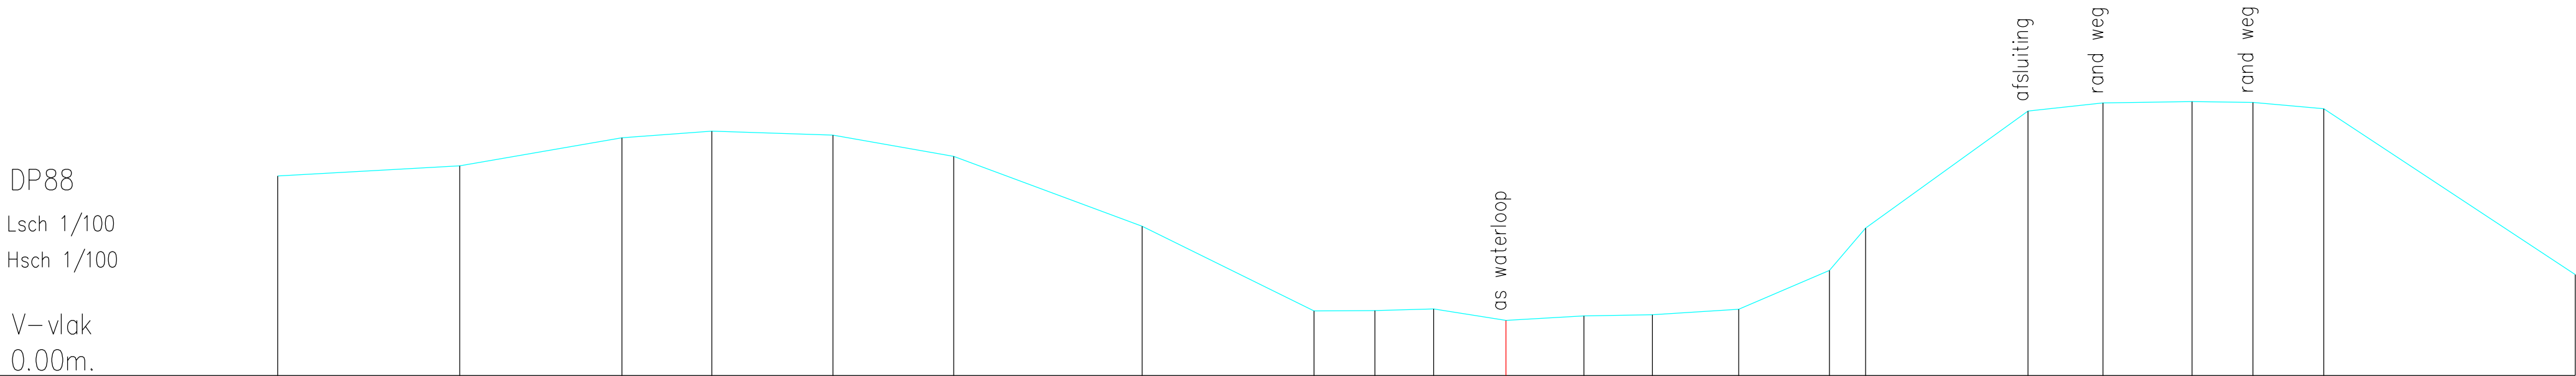

Terreinhoogte	3.87	4.07	4.61	4.74	4.66	4.25	2.89	1.25	1.26	1.29	1.07	1.16	1.18	1.29	2.04	2.86	5.13	5.29	5.31	5.30	5.18	1.96
Tussenafstand	3.53	3.15	1.75	2.35	2.34	3.66	3.34	1.18	1.14	1.40	1.51	1.33	1.67	1.76	0.70	3.15	1.46	1.73	1.18	1.38	4.88	