


DP89
Lsch 1/100
Hsch 1/100

V-vlak
0.00m.

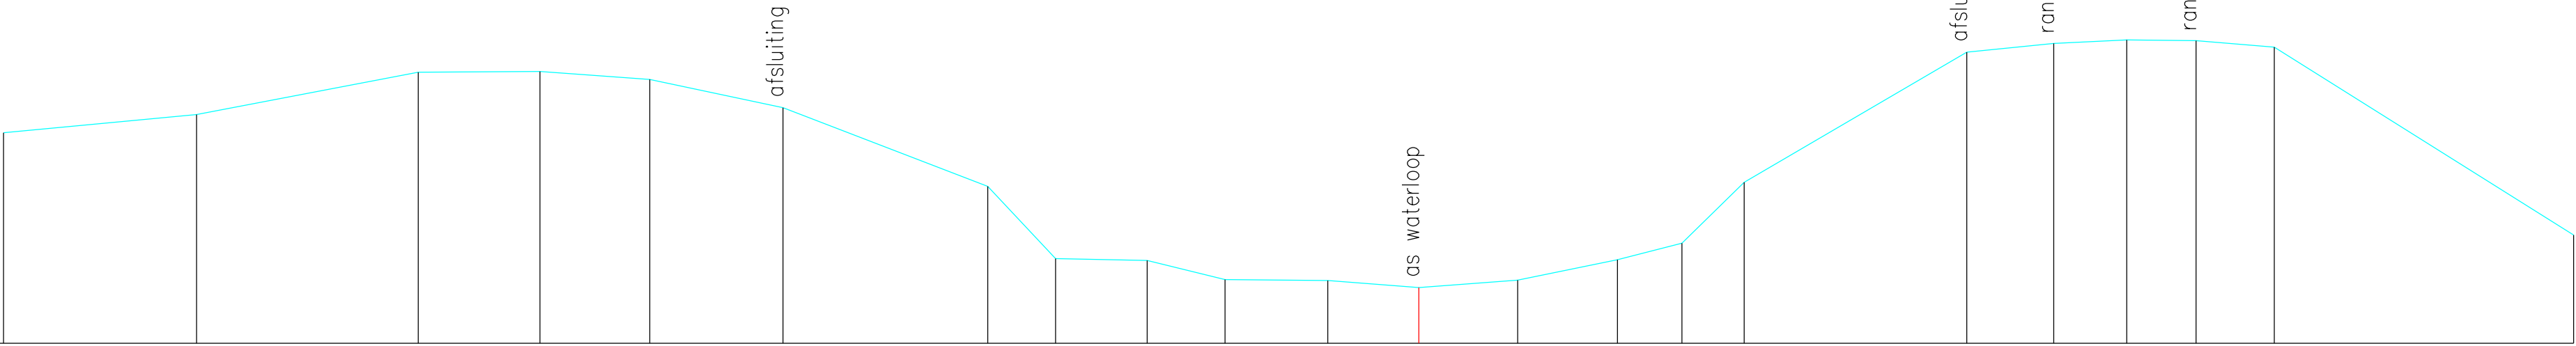

Terreinhoogte	3.75	4.07	4.83	4.84	4.70	4.20	2.79	1.51	1.47	1.13	1.12	0.99	1.12	1.49	1.78	2.87	5.19	5.34	5.40	5.39	5.27	1.93
Tussenafstand	3.44	3.94	2.17	1.96	2.37	3.64	1.21	1.63	1.39	1.83	1.62	1.76	1.78	1.15	1.11	3.96	1.55	1.30	1.23	1.39	5.33	