


DP9
Lsch 1/100
Hsch 1/100

V–vlak
–1.00m.

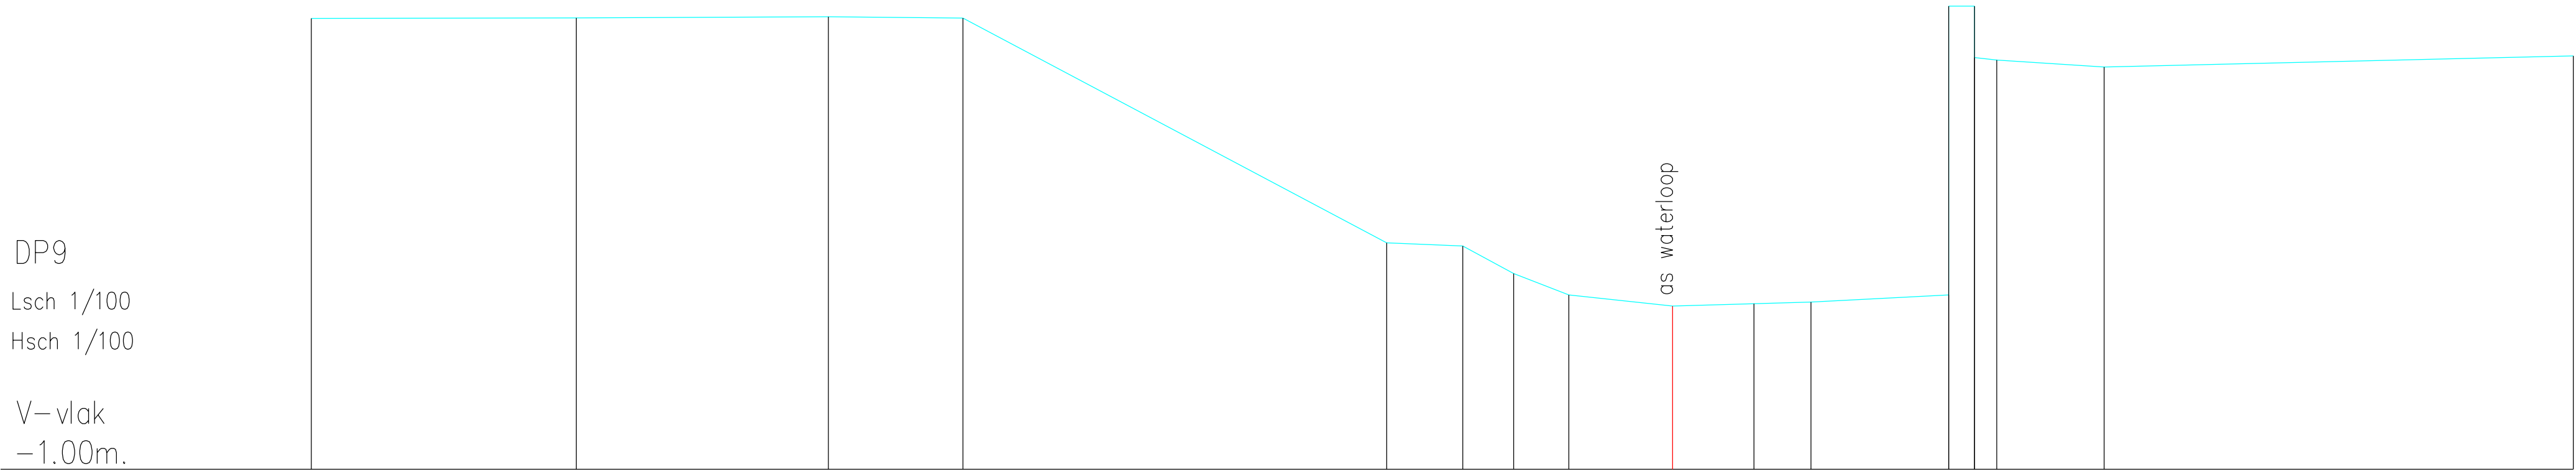

Terreinhoogte	6.89	6.90	6.92	6.89	2.96	2.91	2.42	2.05	1.85	1.90	1.92	2.05	6.20	6.16	6.04	6.23
Tussenafstand	4.64	4.41	2.35	7.42	1.33	0.89	0.97	1.82	1.42	1.00	2.41	0.00	0.00	1.88	8.21	