


DP90
Lsch 1/100
Hsch 1/100

V—vlak
0.00m.

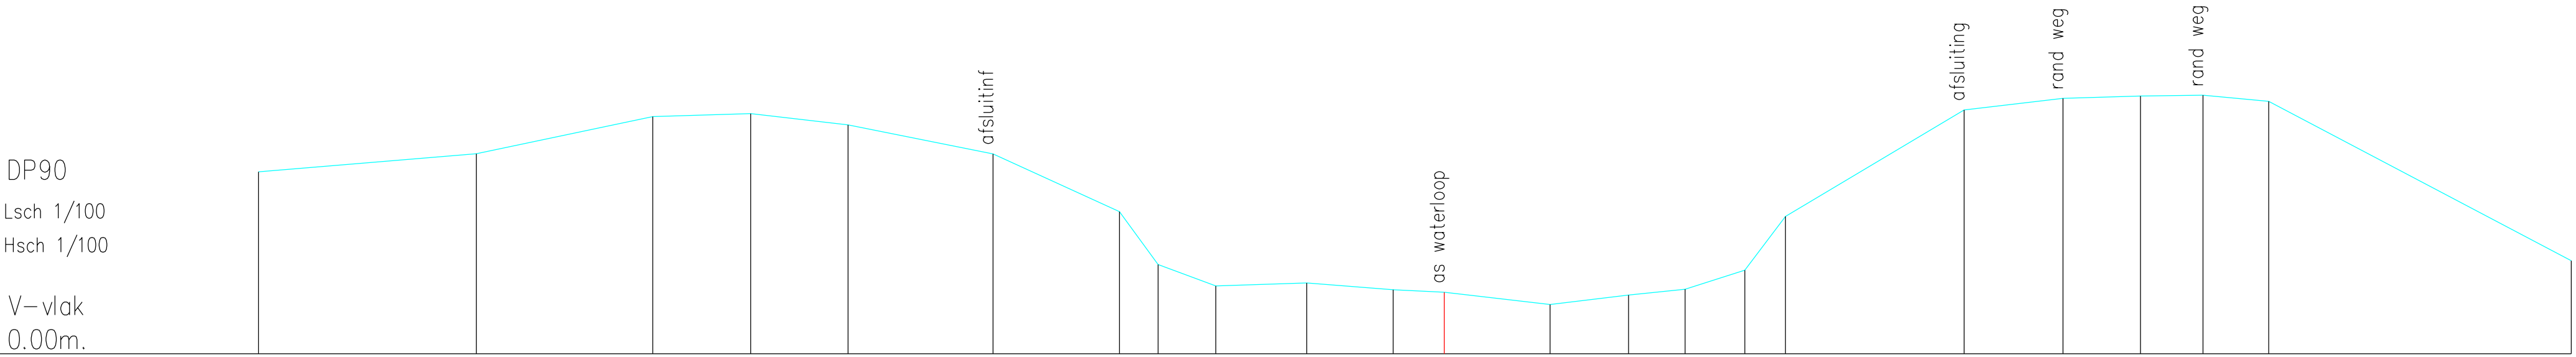

Terreinhoogte	3.76	4.13	4.90	4.96	4.73	4.13	2.94	1.84	1.40	1.46	1.32	1.27	1.02	1.21	1.33	1.73	2.84	5.04	5.28	5.32	5.34	5.21	1.92
Tussenafstand	4.50	3.65	2.02	2.01	2.99	2.61	0.80	1.19	1.88	1.79	1.06	2.18	1.62	1.17	1.23	0.84	3.69	2.04	1.60	1.29	1.36	6.25	