


DP91
Lsch 1/100
Hsch 1/100

V–vlak
0.00m.

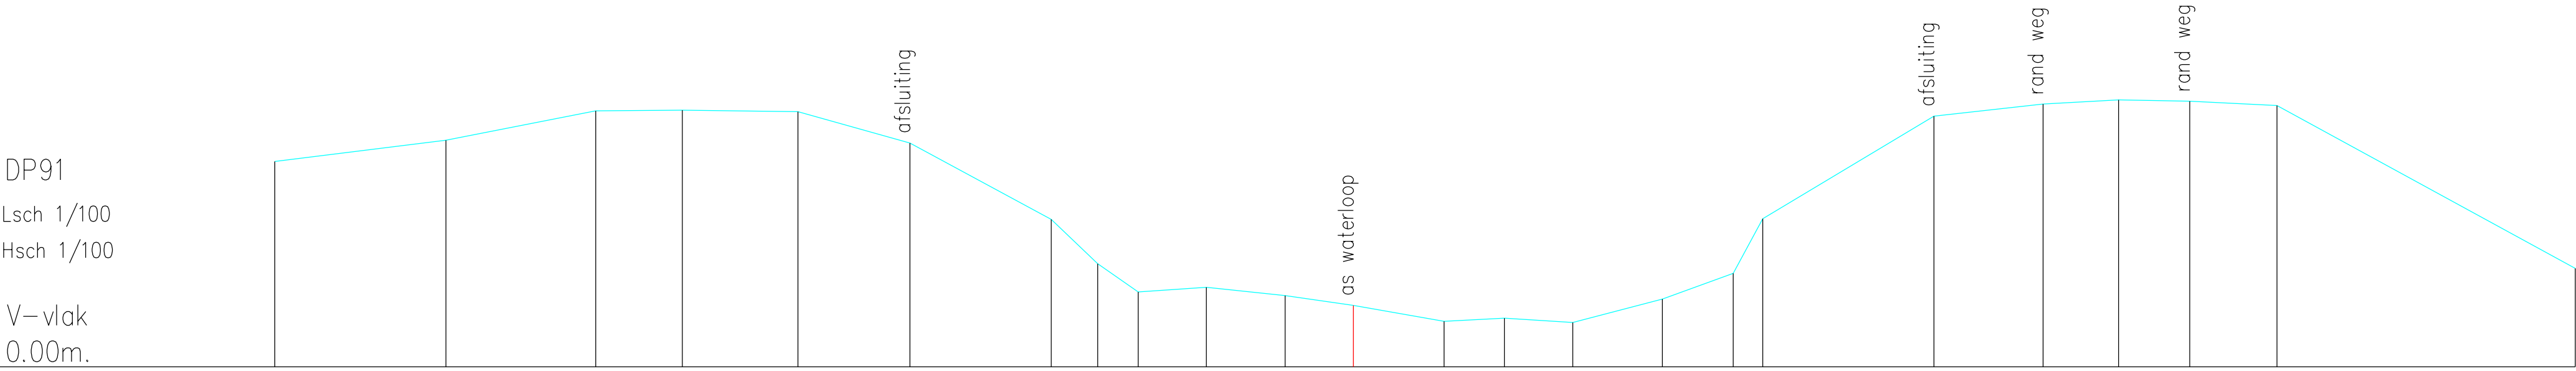

Terreinhoogte	3.96	4.36	4.93	4.94	4.91	4.31	2.84	1.99	1.44	1.53	1.37	1.18	0.88	0.94	0.85	1.31	1.80	2.85	4.83	5.06	5.14	5.12	5.03	1.90
Tussenafstand	3.30	2.88	1.67	2.23	2.16	2.72	0.89	0.78	1.31	1.52	1.31	1.75	1.16	1.32	1.72	1.37	0.57	3.30	2.10	1.46	1.37	1.68	5.75	