


DP93

Lsch 1/100

Hsch 1/100

V–vlak

0.00m.

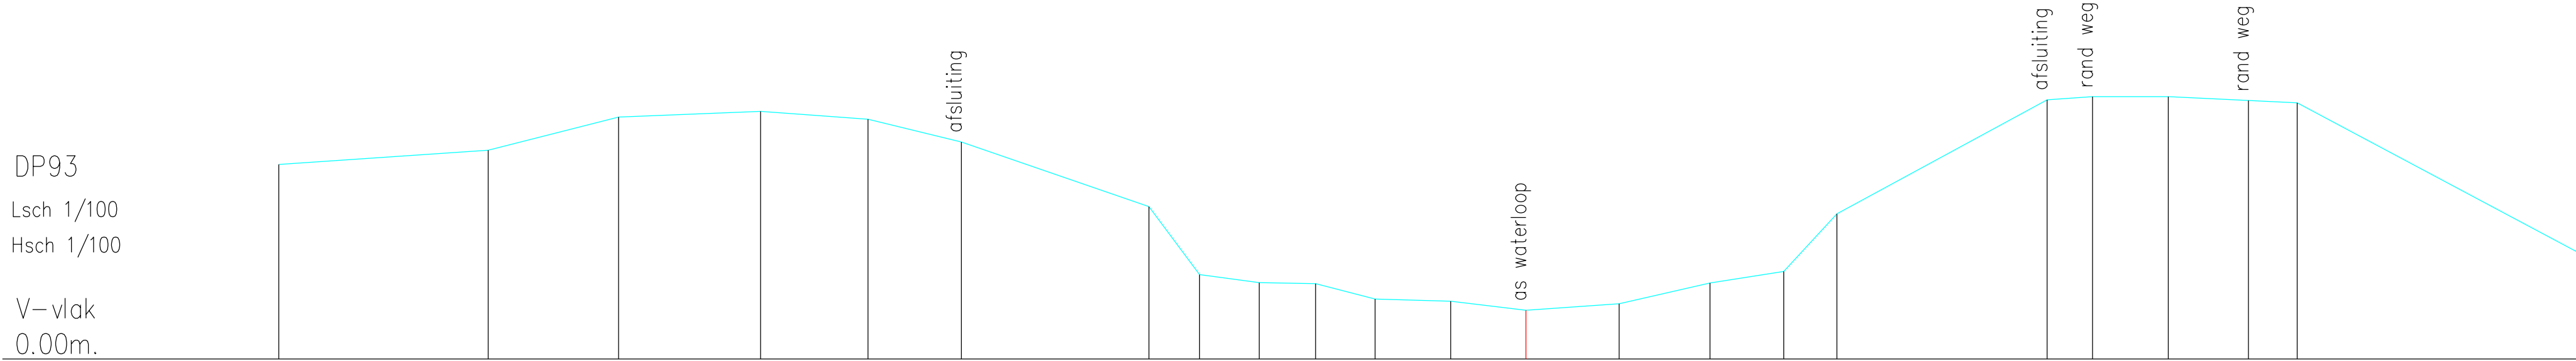

Terreinhoogte	3.83	4.11	4.76	4.88	4.72	4.27	3.00	1.66	1.50	1.48	1.18	1.14	0.96	1.09	1.50	1.72	2.86	5.10	5.16	5.17	5.09	5.04	2.11
Tussenafstand	4.12	2.57	2.79	2.11	1.84	3.69	0.99	1.17	1.11	1.17	1.49	1.48	1.83	1.79	1.45	1.04	4.14	0.89	1.49	1.58	0.96	5.50	