


DP94
Lsch 1/100
Hsch 1/100

V-vlak
0.00m.

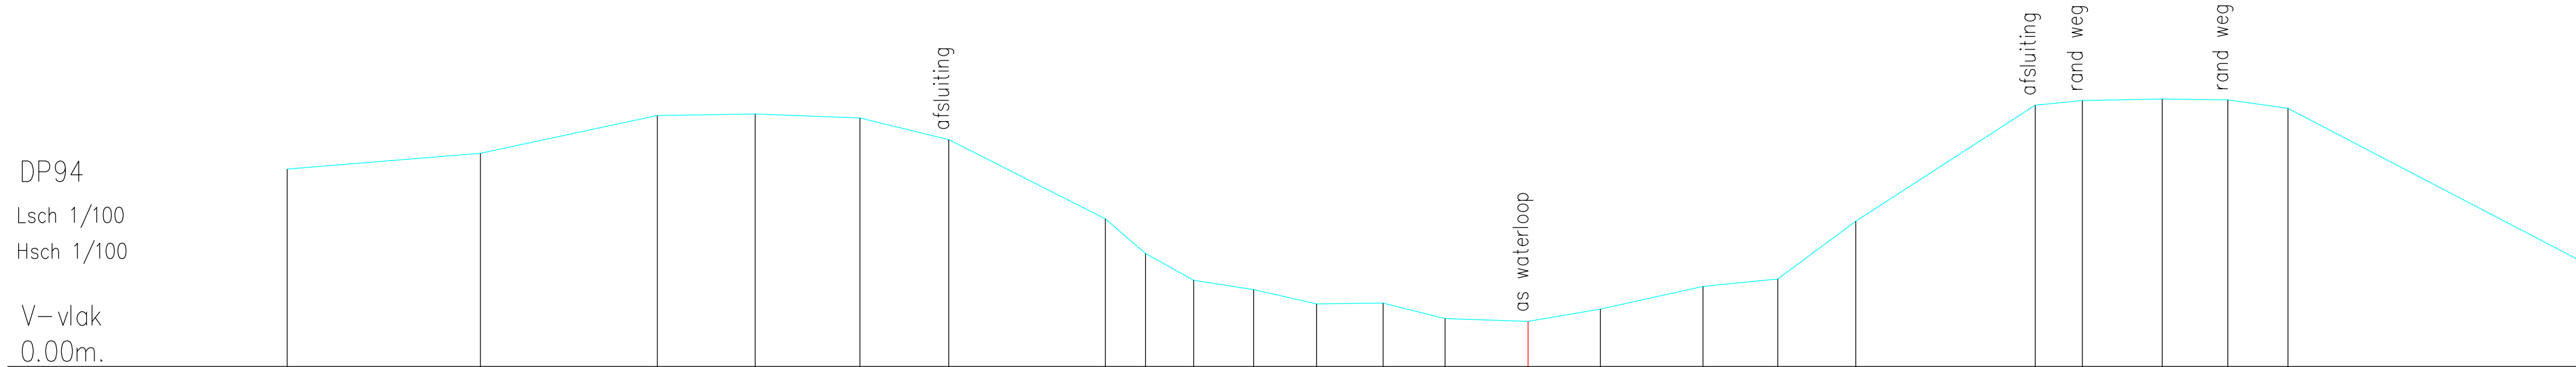

Terreinhoogte	3.84	4.15	4.89	4.91	4.84	4.42	2.87	2.20	1.68	1.50	1.22	1.23	0.93	0.88	1.12	1.56	1.70	2.83	5.09	5.18	5.21	5.19	5.03	2.09
Tussenafstand	3.76	3.44	1.90	2.04	1.72	3.05	0.78	0.94	1.17	1.22	1.29	1.20	1.61	1.41	2.00	1.46	1.52	3.49	0.92	1.55	1.28	1.17	5.63	