


DP95
Lsch 1/100
Hsch 1/100

V—vlak
0.00m.

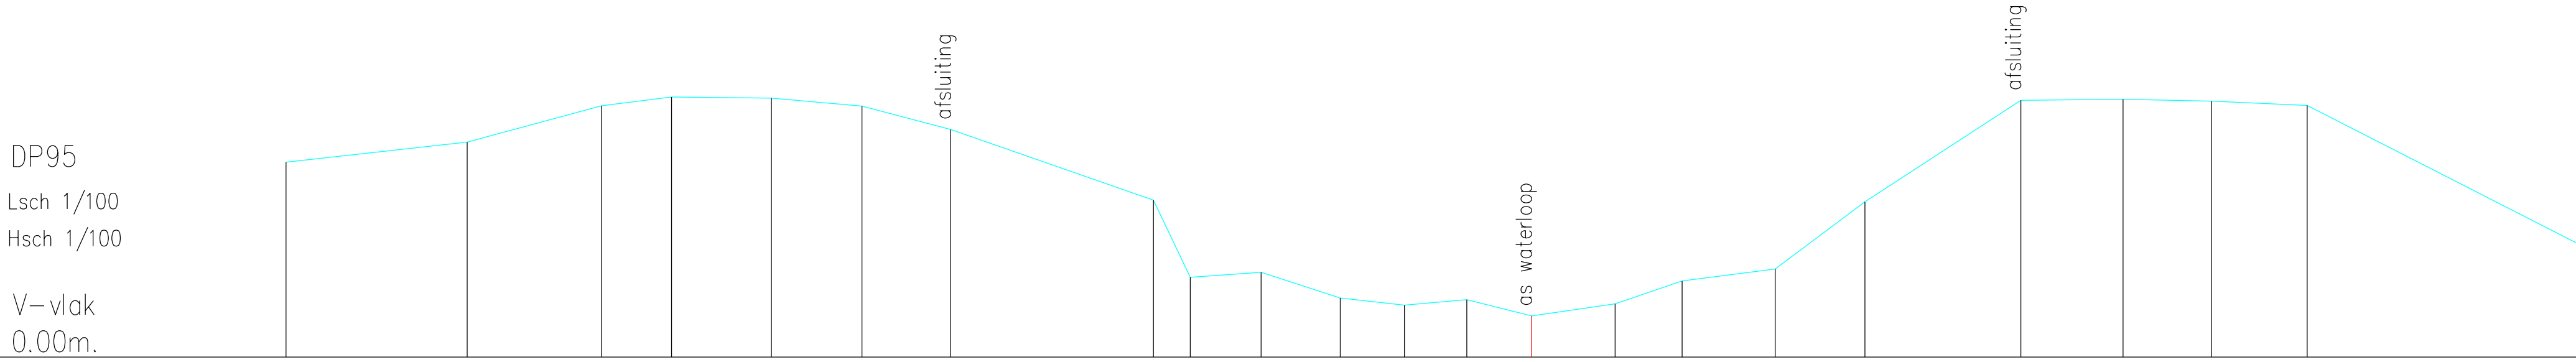

Terreinhoogte	3.68	4.07	4.75	4.92	4.90	4.75	4.30	2.97	1.51	1.60	1.12	0.98	1.09	0.78	1.01	1.44	1.67	2.94	4.85	4.87	4.84	4.76	2.16
Tussenafstand	3.42	2.54	1.32	1.89	1.71	1.68	3.83	0.70	1.34	1.50	1.21	1.18	1.22	1.58	1.27	1.76	1.69	2.95	1.93	1.67	1.81	5.09	