


DP96
Lsch 1/100
Hsch 1/100

V=vlak
0.00m.

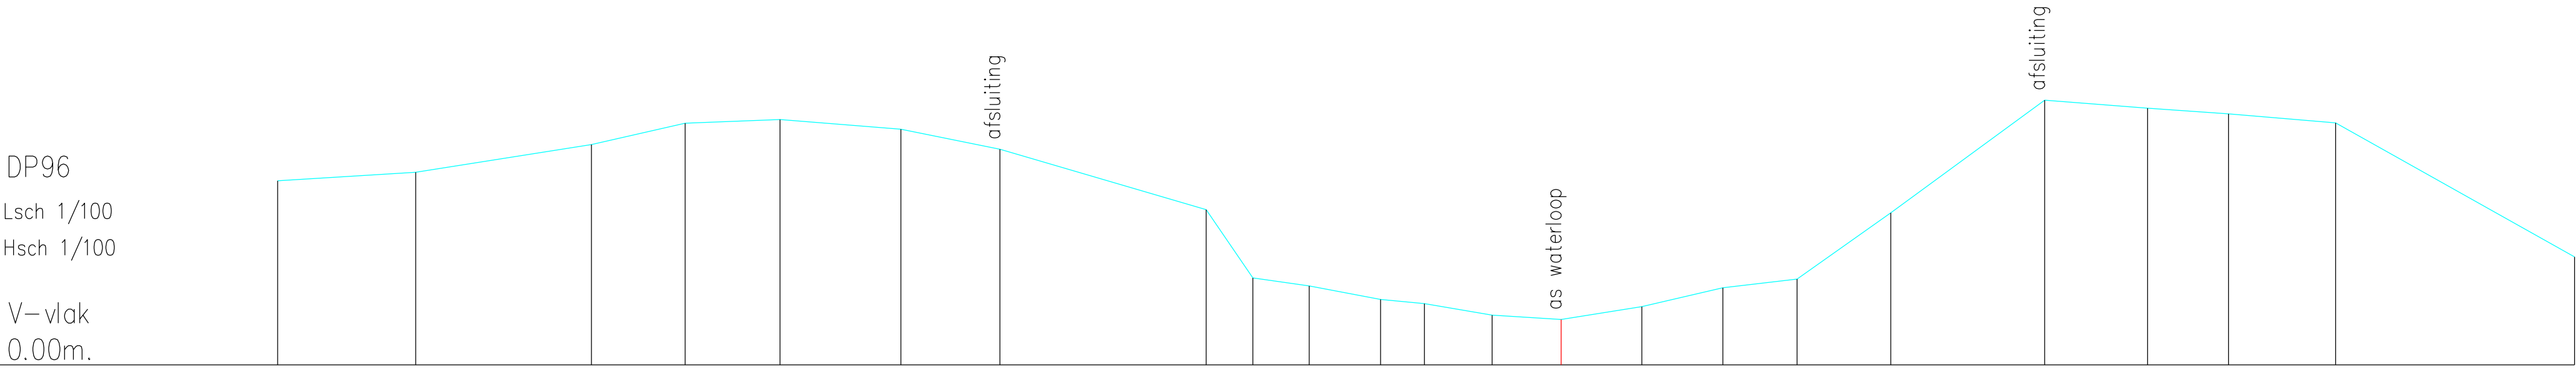

Terreinhoogte	3.53	3.69	4.22	4.63	4.70	4.52	4.13	2.97	1.67	1.51	1.26	1.17	0.95	0.87	1.12	1.48	1.64	2.91	5.07	4.92	4.81	4.64	2.07
Tussenafstand	2.65	3.37	1.80	1.82	2.32	1.90	3.95	0.90	1.08	1.37	0.84	1.30	1.32	1.55	1.55	1.42	1.80	2.95	1.97	1.55	2.05	4.58	