


DP97
Lsch 1/100
Hsch 1/100

V—vlak
0.00m.

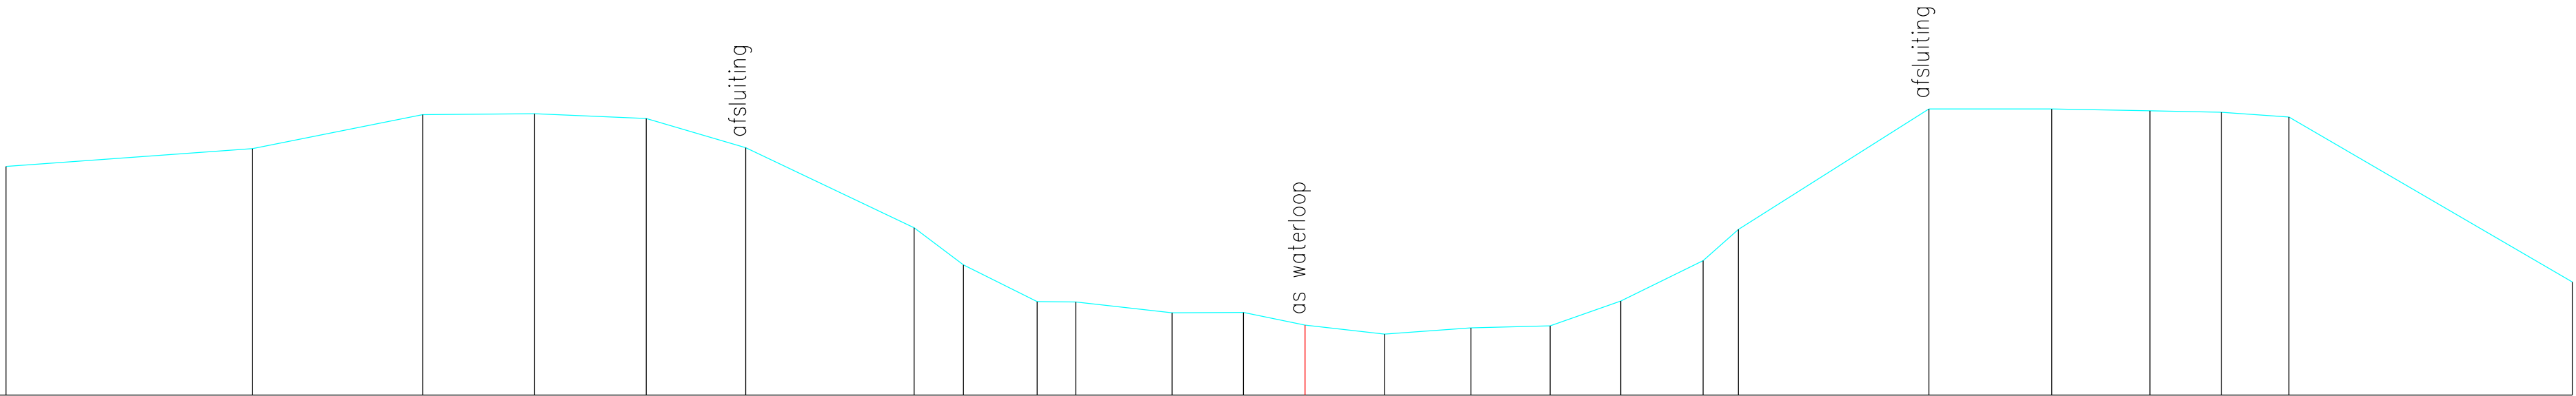

Terreinhoogte	4.01	4.32	4.92	4.94	4.85	4.34	2.94	2.29	1.64	1.64	1.45	1.45	1.23	1.07	1.18	1.22	1.65	2.36	2.91	5.02	5.02	4.99	4.96	4.88	1.98
Tussenafstand	4.32	2.98	1.96	1.95	1.74	2.95	0.86	1.29	0.67	1.69	1.25	1.08	1.39	1.51	1.39	1.24	1.44	0.62	3.34	2.15	1.72	1.25	1.18	4.97	