


DP98
Lsch 1/100
Hsch 1/100

V–vlak
0.00m.

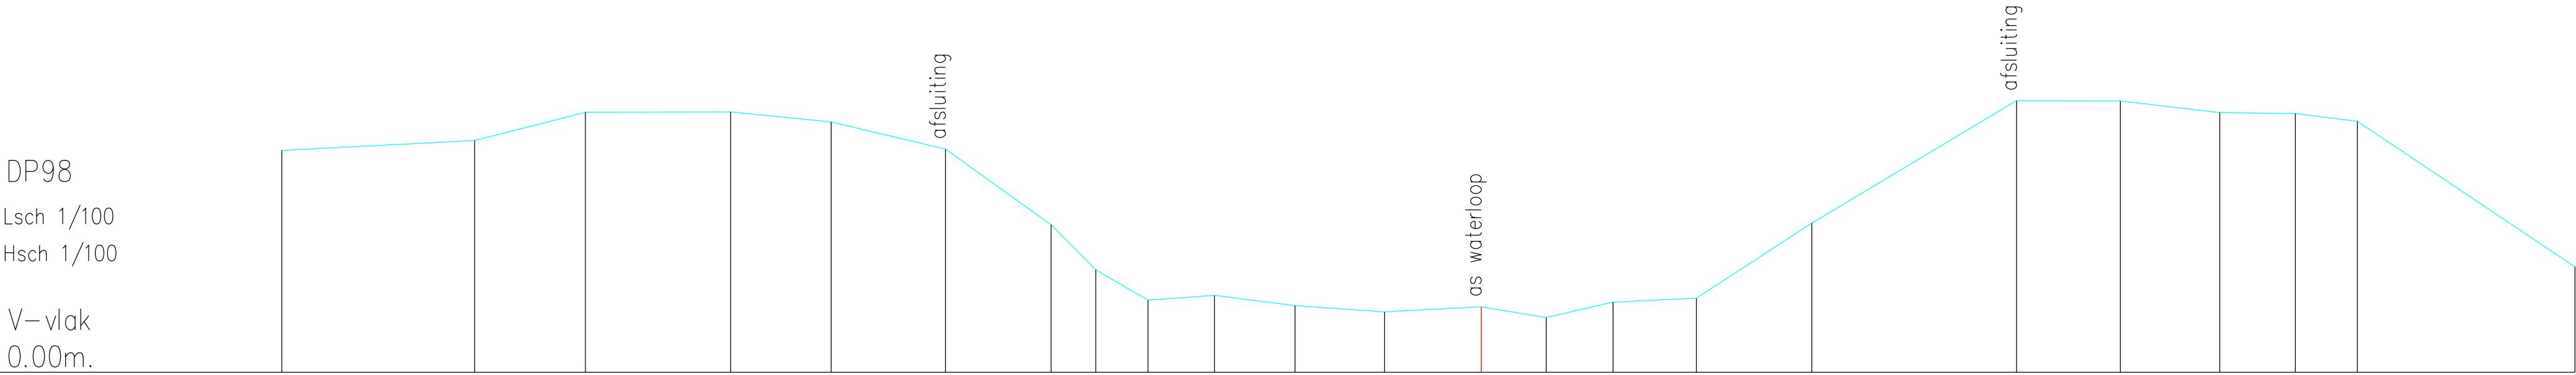

Terreinhoogte	4.19	4.37	4.91	4.92	4.72	4.21	2.78	1.94	1.36	1.45	1.26	1.14	1.24	1.03	1.32	1.40	2.82	5.13	5.12	4.90	4.88	4.74	1.99
Tussenafstand	3.64	2.09	2.74	1.90	2.16	2.00	0.84	0.98	1.25	1.52	1.69	1.83	1.23	1.26	1.57	2.18	3.87	1.96	1.88	1.42	1.17	4.10	