


DP99
Lsch 1/100
Hsch 1/100

V-vlak
0.00m.

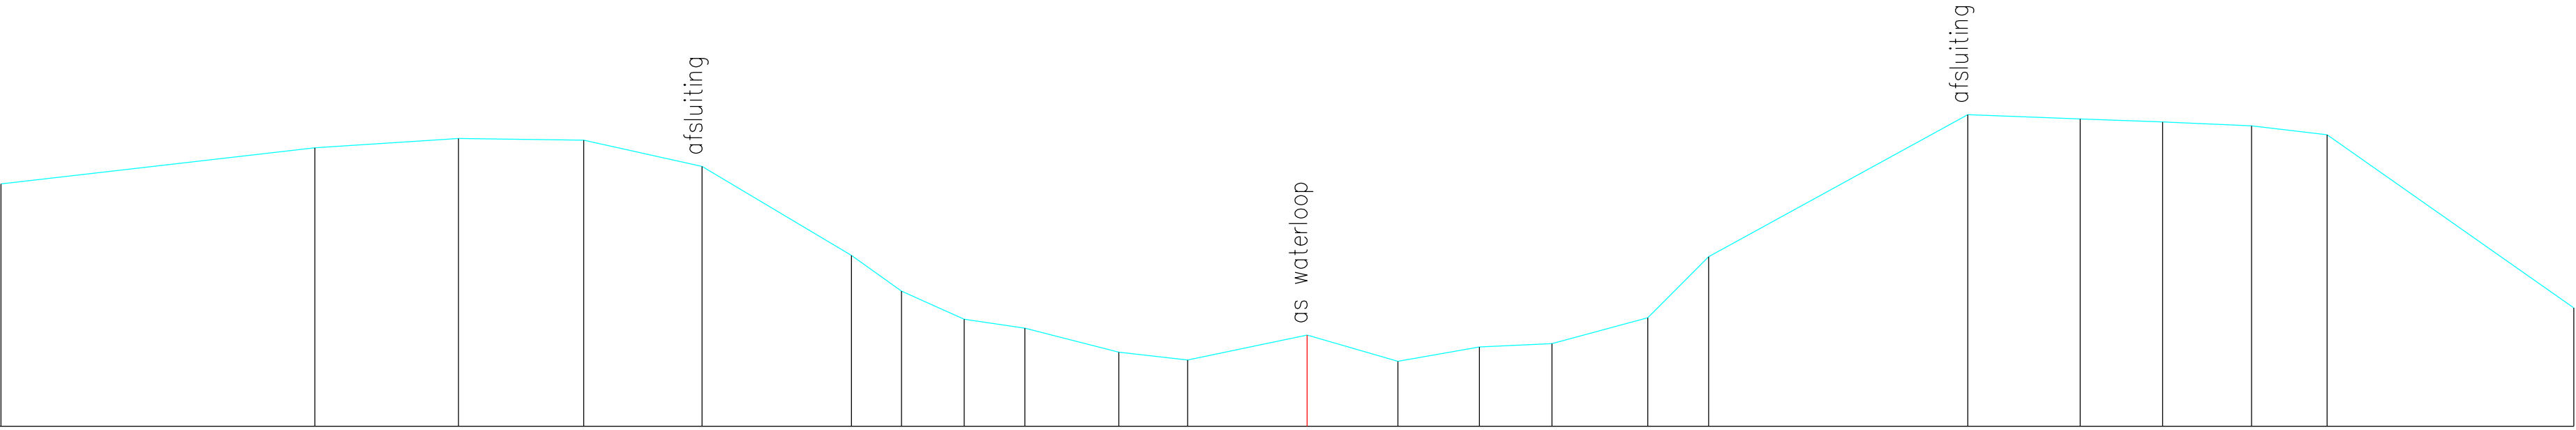

Terreinhoogte	3.98	4.57	4.72	4.70	4.26	2.80	2.22	1.76	1.61	1.22	1.09	1.50	1.07	1.30	1.36	1.78	2.78	5.11	5.04	4.99	4.93	4.78	1.94
Tussenafstand	5.15	2.36	2.05	1.94	2.45	0.82	1.03	0.99	1.54	1.13	1.96	1.49	1.34	1.19	1.58	1.00	4.25	1.84	1.35	1.46	1.24	4.05	