


DP298
Lsch 1/100
Hsch 1/100

V-vlak
0.00m.

rand weg

rand weg

Zarrenbeek – KW190
Zarrenstraat

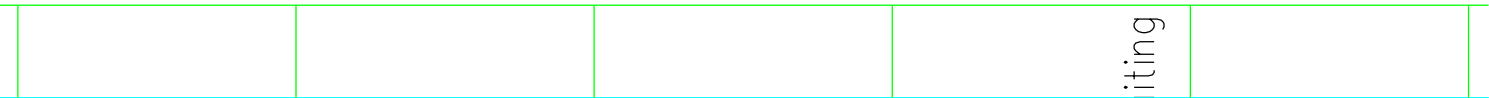

Terreinhoogte	5.60	5.60	5.52	5.53	5.38	3.00	2.82	2.06	2.01	1.97	2.00	2.04	2.72	2.82	4.62	4.81	4.67	4.53
Tussenafstand	2.81	3.21	2.69	3.03	3.18	0.66	1.04	0.96	0.83	0.79	1.01	0.69	0.64	2.05	4.18	3.97	4.00	