


DP299
Lsch 1/100
Hsch 1/100

V—vlak
0.00m.

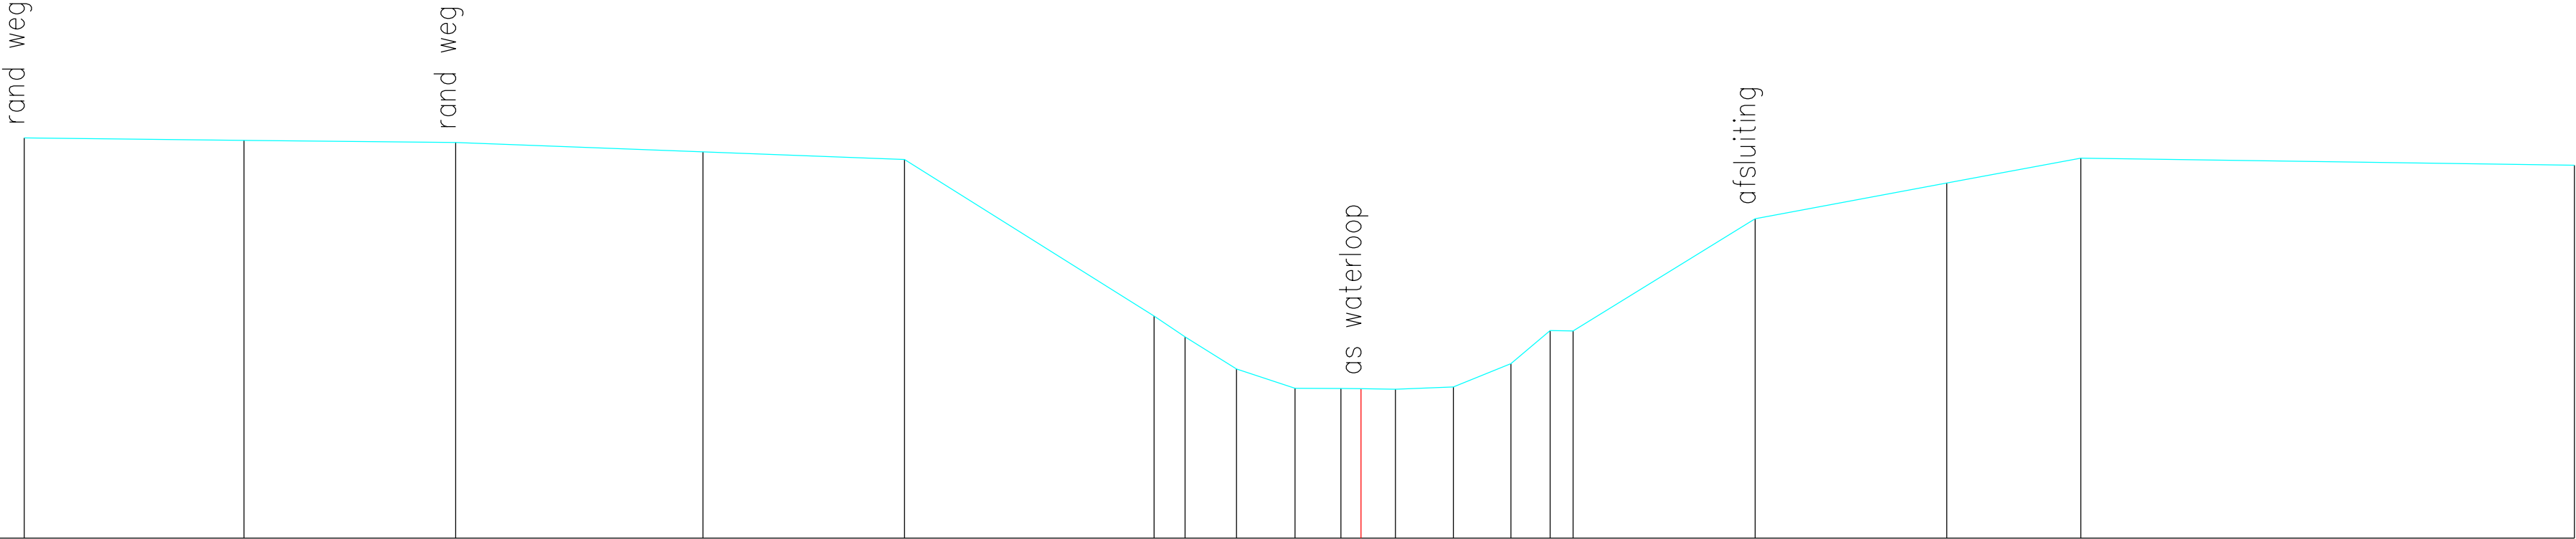

Terreinhoogte	5.45	5.42	5.39	5.26	5.16	3.03	2.74	2.31	2.04	2.04	2.04	2.03	2.06	2.38	2.83	2.82	4.35	4.84	5.18	5.08
Tussenafstand	2.99	2.88	3.37	2.75	3.40	0.42	0.70	0.80	0.62	0.27	0.47	0.79	0.78	0.54	0.31	2.48	2.61	1.83	6.72	