


DP302
Lsch 1/100
Hsch 1/100

V—vlak
0.00m.

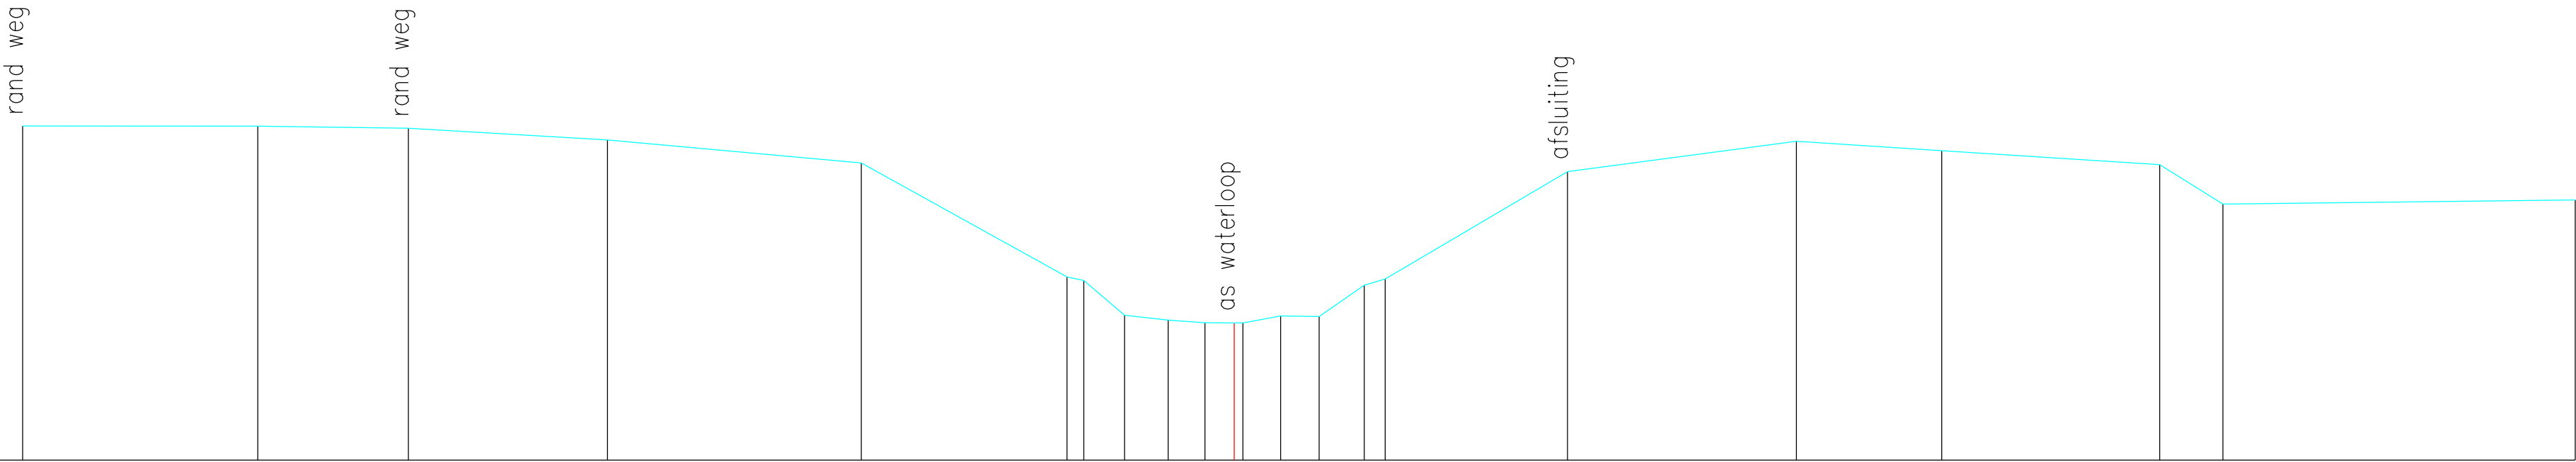

Terreinhoogte	5.20	5.20	5.17	4.99	4.63	2.85	2.80	2.26	2.18	2.14	2.14	2.14	2.24	2.24	2.72	2.82	4.49	4.97	4.82	4.60	3.99	4.05
Tussenafstand	3.66	2.35	3.10	3.95	3.20	0.26	0.63	0.68	0.57	0.46	0.59	0.60	0.70	0.33	2.84	3.56	2.26	3.39	0.98	5.49		