


DP304
Lsch 1/100
Hsch 1/100

V—vlak
0.00m.

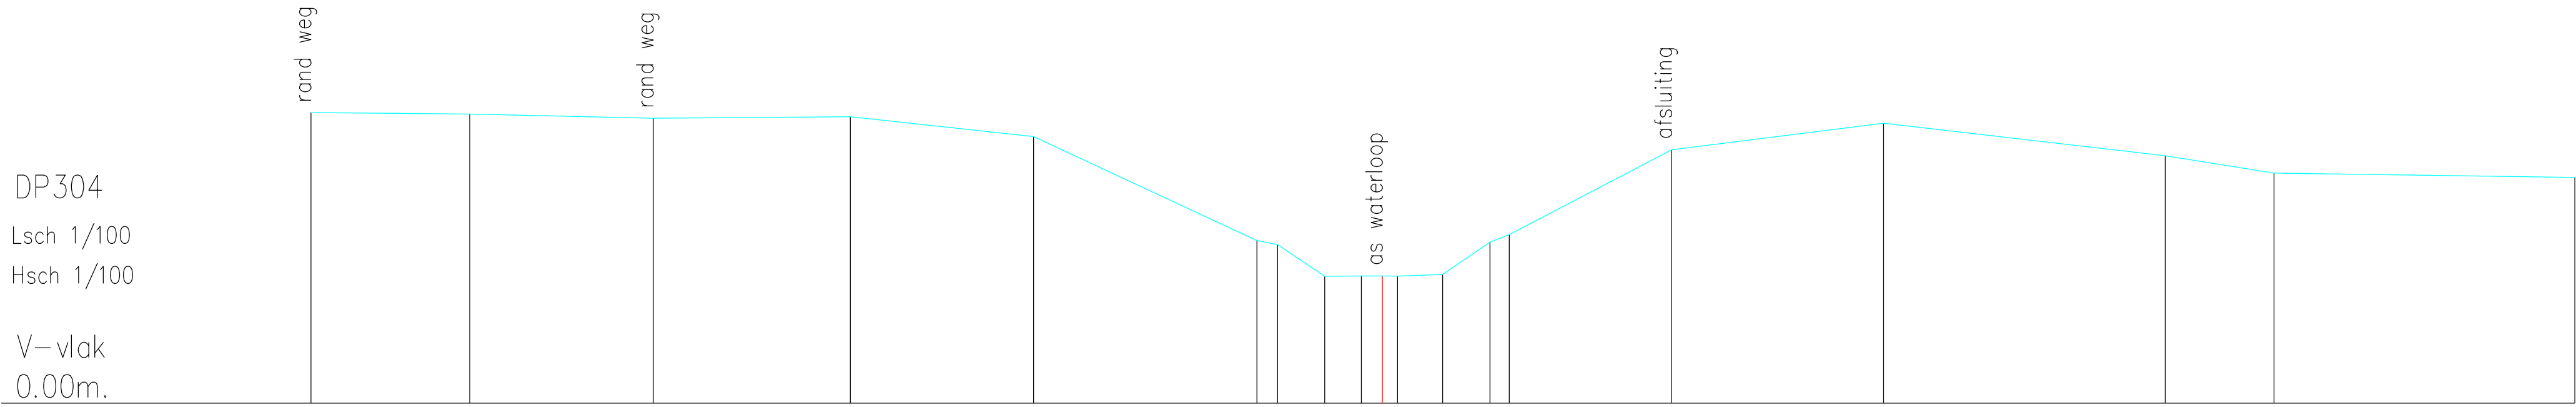

Terreinhoogte	5.10	5.07	5.00	5.02	4.67	2.85	2.78	2.23	2.23	2.23	2.23	2.26	2.83	2.96	4.44	4.91	4.34	4.03	3.96
Tussenafstand	2.79	3.22	3.46	3.22	3.92	0.36	0.83	0.64	0.37	0.27	0.79	0.83	0.34	2.85	3.72	4.95	1.91	5.28	