


DP306
Lsch 1/100
Hsch 1/100

V—vlak
0.00m.

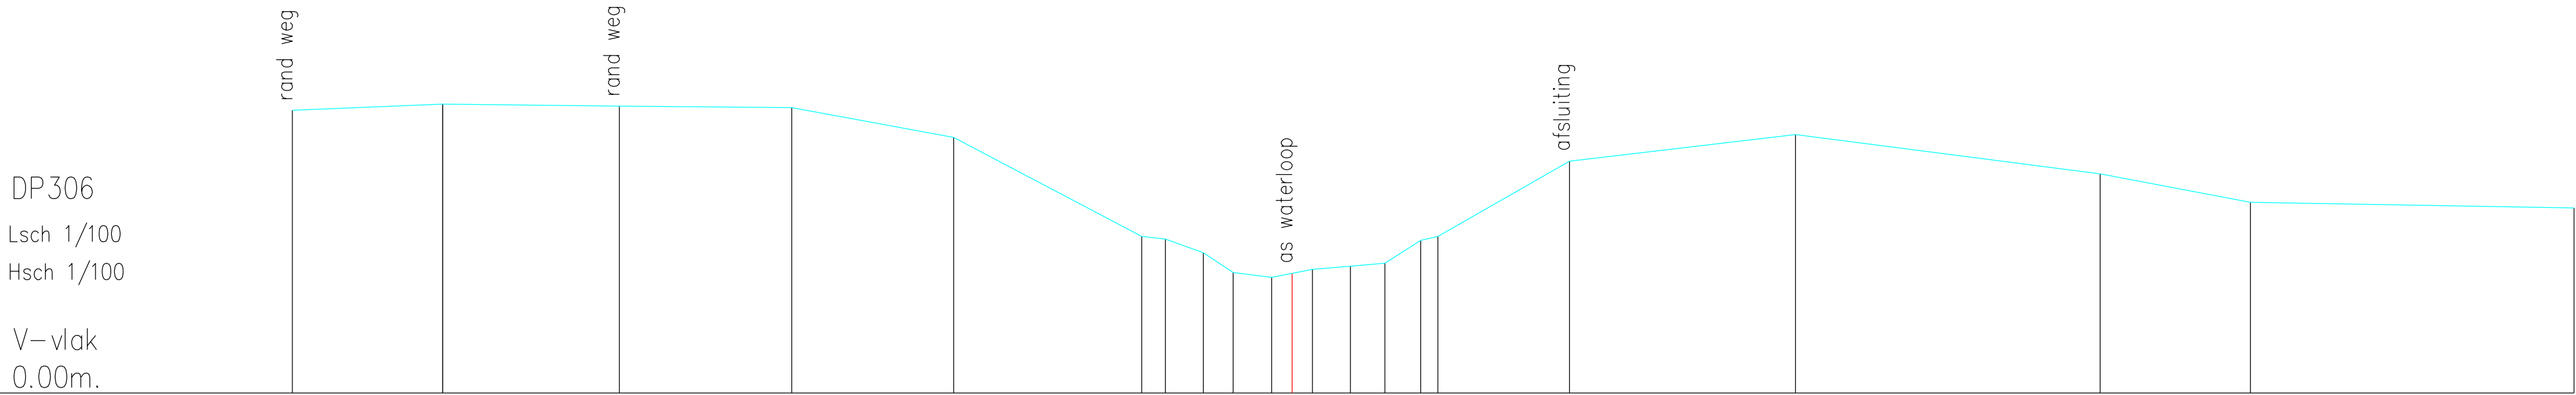

Terreinhoogte	5.24	5.35	5.31	5.29	4.73	2.90	2.85	2.60	2.23	2.14	2.22	2.29	2.35	2.41	2.83	2.90	4.29	4.79	4.06	3.53	3.43
Tussenafstand	2.78	0.00	3.27	3.19	3.00	3.48	0.44	0.70	0.55	0.71	0.38	0.70	0.64	0.66	0.32	2.43	4.18	5.64	2.78	5.99	