


DP307
Lsch 1/100
Hsch 1/100

V-vlak
0.00m.

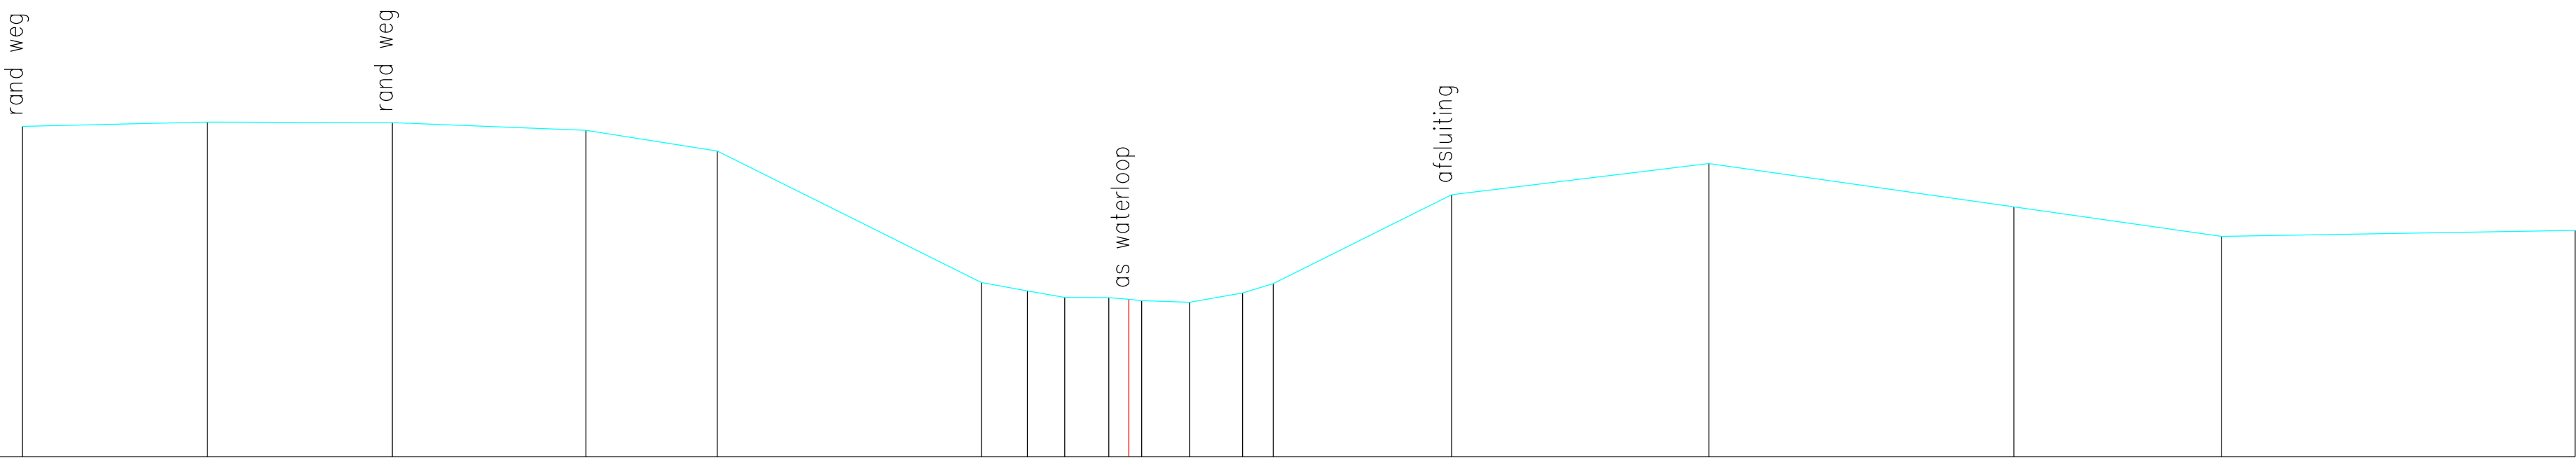

Terreinhoogte	5.43	5.50	5.49	5.36	5.03	2.86	2.73	2.62	2.62	2.59	2.57	2.54	2.69	2.84	4.31	4.82	4.11	3.62	3.72
Tussenafstand	3.04	3.04	3.18	2.16	4.34	0.76	0.62	0.72	0.38	0.21	0.79	0.87	0.50	2.93	4.23	5.01	3.41	5.81	