


PR 126
Lsch 1/100
Hsch 1/100

V-vlak
1.00m.

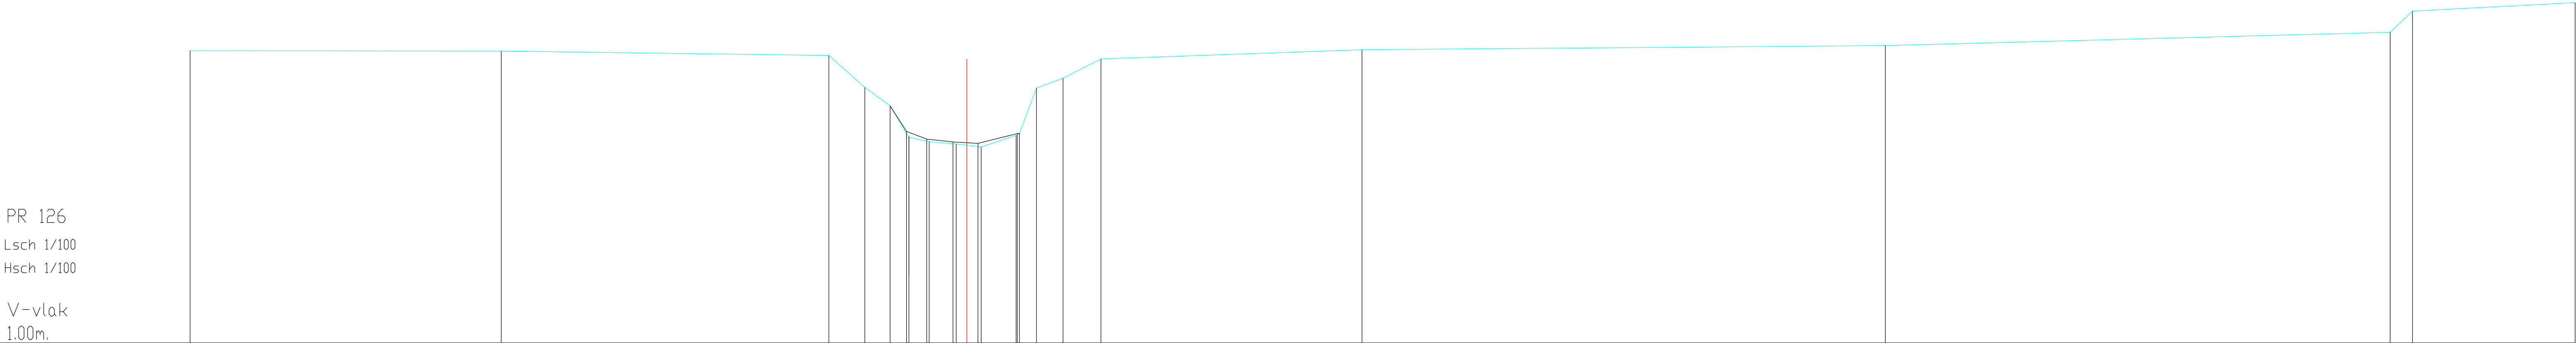

Peil slibbodem																										
Vaste bodem	974	973					960			864	809	733	715	702	700	695	686	697	726							
Begroeiing																										
Tussenafstand	9.30					9.79					107	0.75	0.56	0.60	0.81	0.75	1.04	0.00	0.51	0.80	113	7.80				
Cumulafstand	0.00	9.30					19.08					20.16	20.91	21.47	22.08	22.89	23.63	24.68	25.29	26.08	27.21	35.01				