


PR 27
Lsch 1/100
Hsch 1/100

V-vlak
-1m.

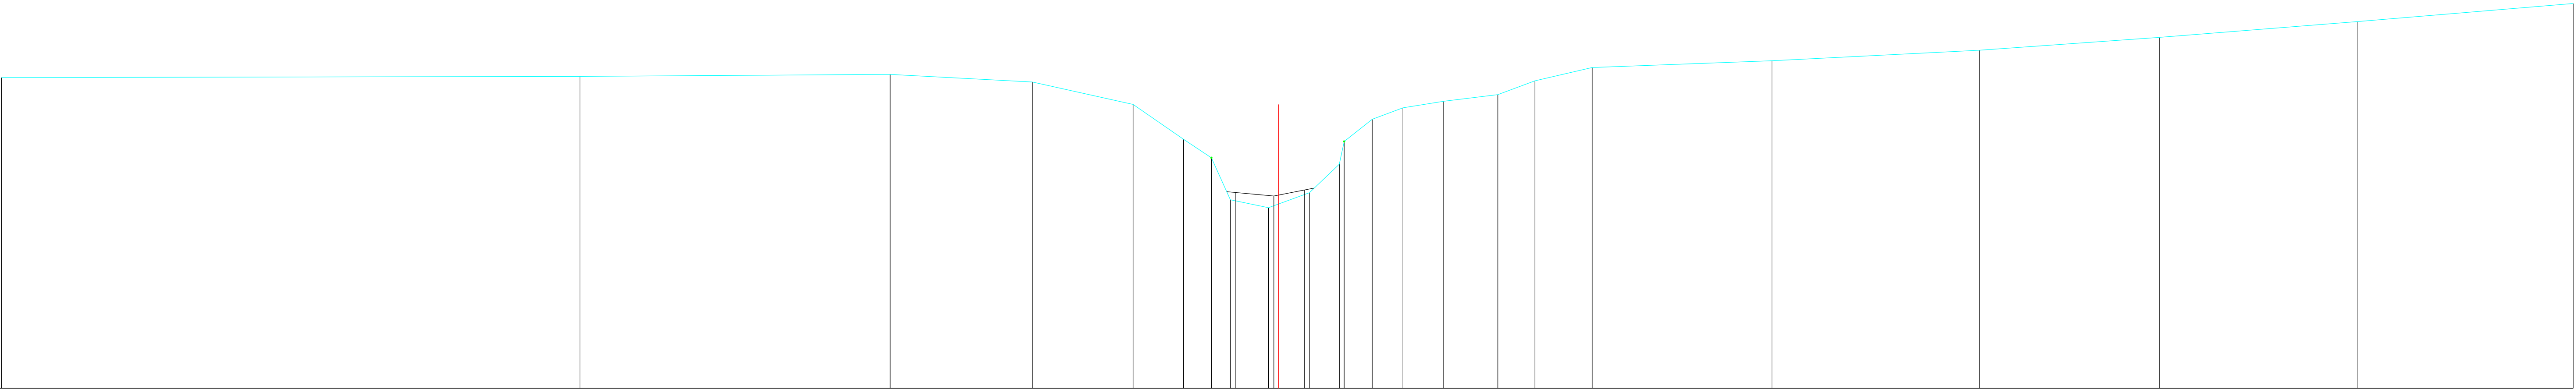

Peil slibbodem																								
Vaste bodem	6,2	6,23	6,28	6,1	5,98	0	4,34	3,37	3,54	3,19	3,46	3,6	4,18	5,24	5,5	5,65	5,81	6,13	6,44	6,59	6,84	7,13	7,5	7,92
Begroeiing	4,72																							
Tussenafstand	134	719	33	233	117	0,65	0,44	0,88	0,95	0,69	0,00	0,65	0,71	0,94	1,26	0,86	1,33	4,17	4,81	4,17	4,58	5,01		
Cumulafstand	0	13,4	20,59	23,89	26,22	27,39	28,03	28,47	29,36	30,3	31,1	31,76	32,47	33,41	34,67	35,53	36,86	41,82	45,83	50	54,58	59,59		