PR 32

Lsch 1/100

Hsch 1/100

V-vlak

-1m.

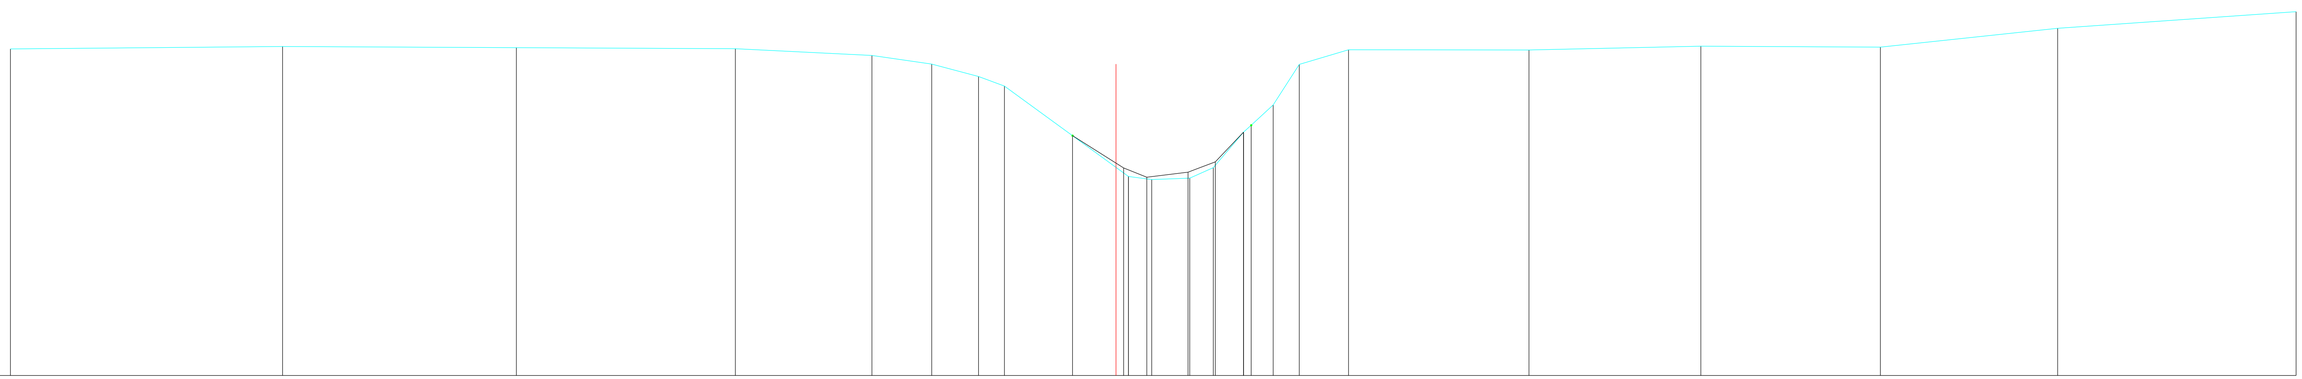

Peil slibbodem											3.74	3.52		3.64	3.87												
Vaste bodem	6.45	6.51	6.48	6.46	6.3	6.11	5.82	5.6	4.47	3.54	3.47		3.5	3.74	4.55	4.77	5.17	6.1	6.43	6.43	6.51	6.49	6.92	7.3
Begroeiing									4.47						4.71									
Tussenafstand	6.21	5.34	5	3.12	1.36	1.07	0.59	2.83	0	0.53	0.87	0.54	0.69	0.08	0.5	0.59	1.12	4.12	3.92	4.1	4.05	5.44		
Cumulafstand	0	6.21	11.54	16.54	19.66	21.02	22.09	22.68	25.51	26.04	26.91	27.44	28.13	28.21	28.81	29.41	30.53	34.65	38.57	42.66	46.71	52.15		