


-1m.

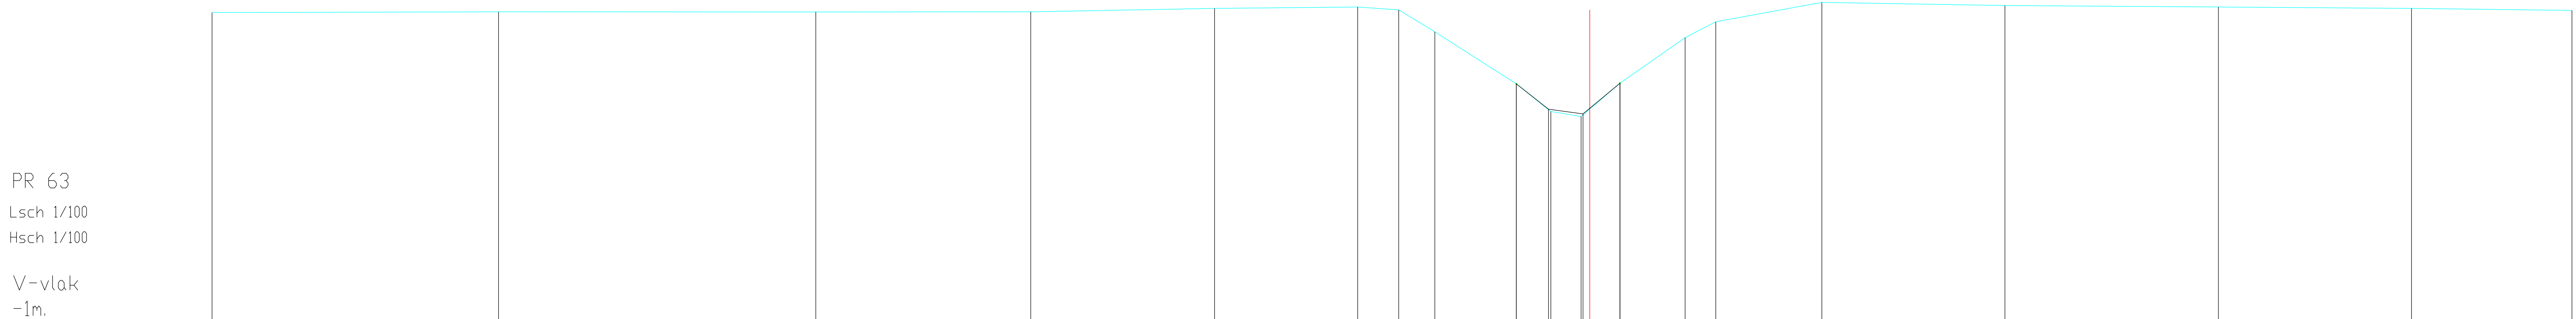

Peil slobodem																476	463															
Vaste bodem	74	742	742	742	752	755	748	687		545	469	456	547	672	715	768	759	755	752	746												
Begroeiing											545				547																	
Tussenafstand	785	87	589	504	392	113	099	223		095	083	107	178	084	291	502	585	529	44													
Cumulafstand	0	785	1655	2245	2748	3141	3253	3352		3576	367	3753	386	4038	4122	4413	4915	55	603	627												