PR 88

Lsch 1/100

Hsch 1/100

V-vlak
-1m.

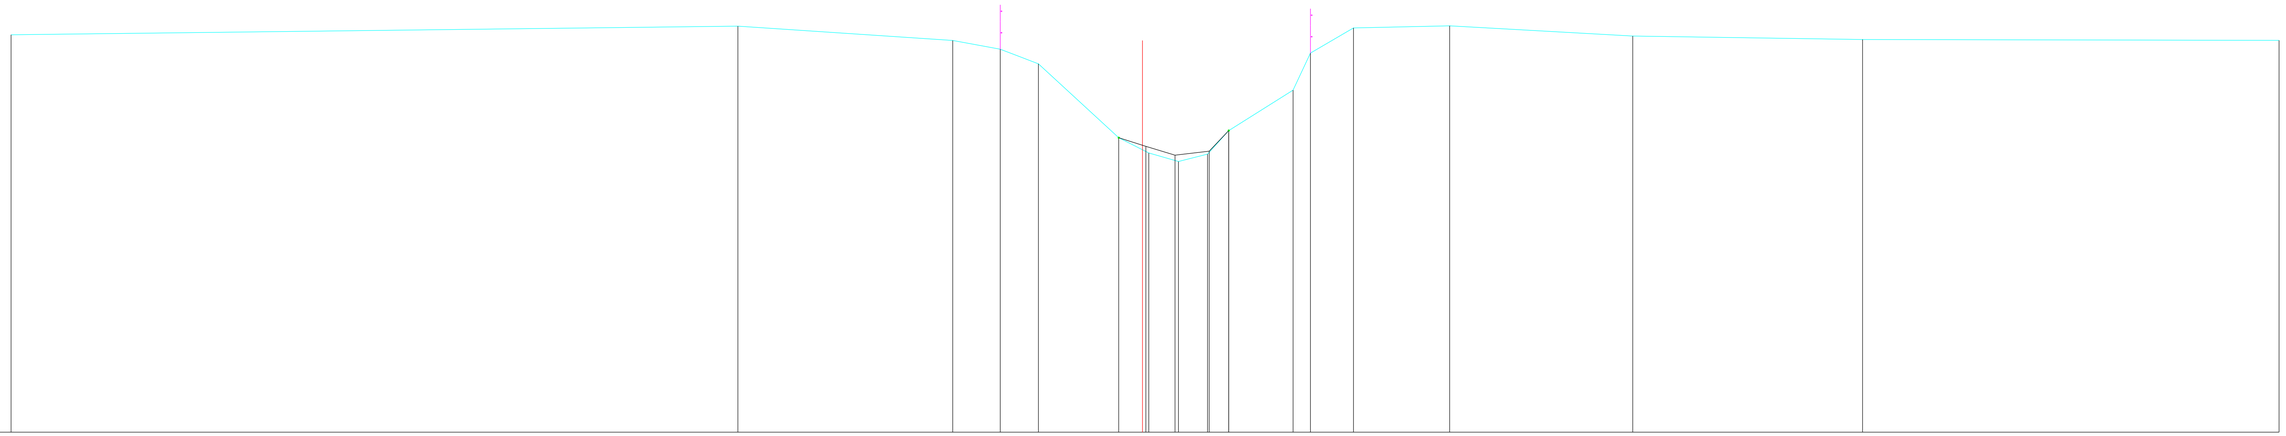

Peil slibbodem												5.64	5.43	5.53								
Vaste bodem	8.23	8.43	8.1	7.9	7.56	5.84	5.49	5.29	5.46	6.01	6.95	7.81	8.39	8.44	8.2	8.12	8.1					
Begroeiing						5.84			6.01													
Tussenafstand		16.89	4.99	1.1	0.89	1.86	0.7	0.69	0.67	0.49	1.5	0.4	1	2.23	4.25	5.34	9.68					
Cumulafstand	0	16.89	21.88	22.98	23.87	25.73	26.43	27.12	27.8	28.29	29.78	30.19	31.19	33.42	37.68	43.02	52.69					