109 P.K. 5.18123

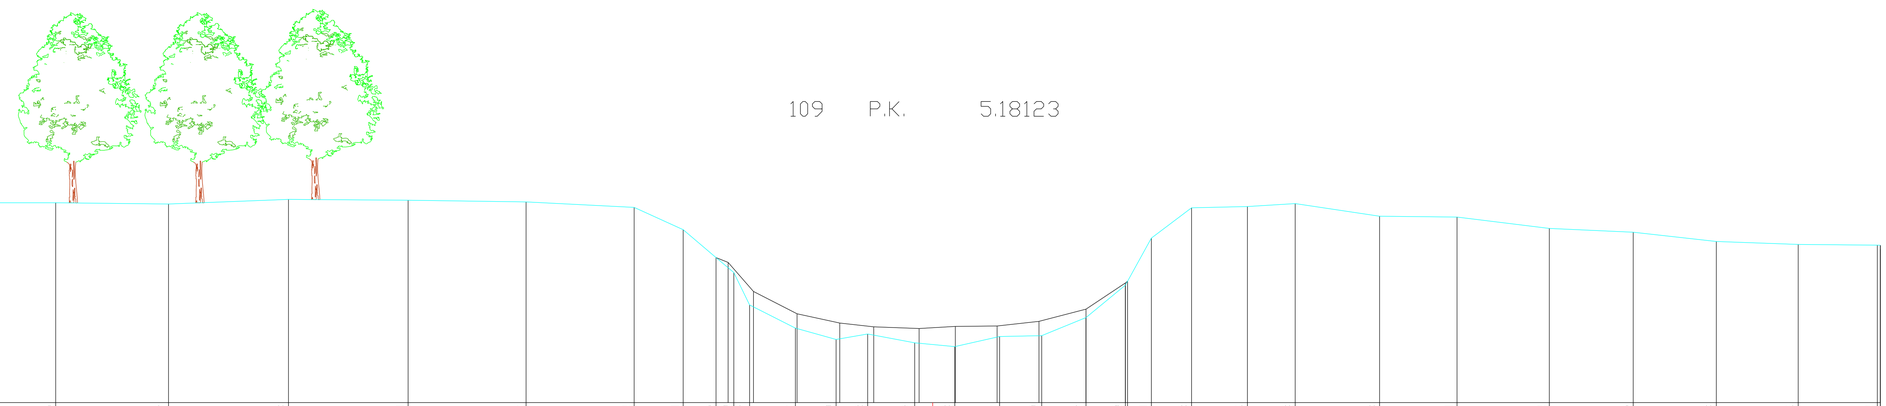

SCHALEN
HOOGTE 1: 100.00
LENGTE 1: 100.00
REFERENTIEVLAK 20.00

MATEN TERREIN	24.87	24.56	23.53	23.57	24.10	24.58	24.75	24.75	24.72	24.83	24.81	24.77	24.64	24.11	23.45	23.09	22.32	21.77	21.50	21.63	21.42	21.33	21.57	21.59	22.02	22.79	23.91	24.63	24.66	24.73	24.43	24.41	24.14	24.05	23.83	23.76	23.74
TUSSENAFSTANDEN TERREIN	0.34	1.13	1.68	0.77	0.87	0.30	2.81	2.68	2.85	2.84	2.81	2.57	1.16	0.78	0.42	0.38	1.09	0.97	0.75	1.12	0.95	1.07	1.00	1.05	0.94	0.57	0.95	1.33	1.14	2.01	1.84	2.19	1.99	1.98	1.95	1.88	
GEKUMULEERDE AFSTANDEN TERREIN	-28.74	-28.40	-27.27	-25.60	-24.83	-23.96	-23.66	-20.85	-18.17	-15.31	-12.47	-9.66	-7.10	-5.93	-5.15	-4.73	-4.35	-3.26	-2.30	-1.54	-0.43	0.52	1.59	2.59	3.64	4.58	5.20	6.15	7.48	8.62	10.62	12.46	14.66	16.65	18.63	20.57	22.45
MATEN SLIB															23.33	22.64	22.11	21.89	21.80	21.76		21.81	21.82	21.93	22.22	22.84												
TUSSENAFSTANDEN SLIB									25.13							0.60	1.03	1.02	0.81	1.08		0.87	0.99	1.00	1.12	0.93								17.95			
GEKUMULEERDE AFSTANDEN SLIB	-28.74														-4.86	-4.26	-3.22	-2.21	-1.40	-0.32	0.00	0.54	1.53	2.53	3.65	4.58											22.53