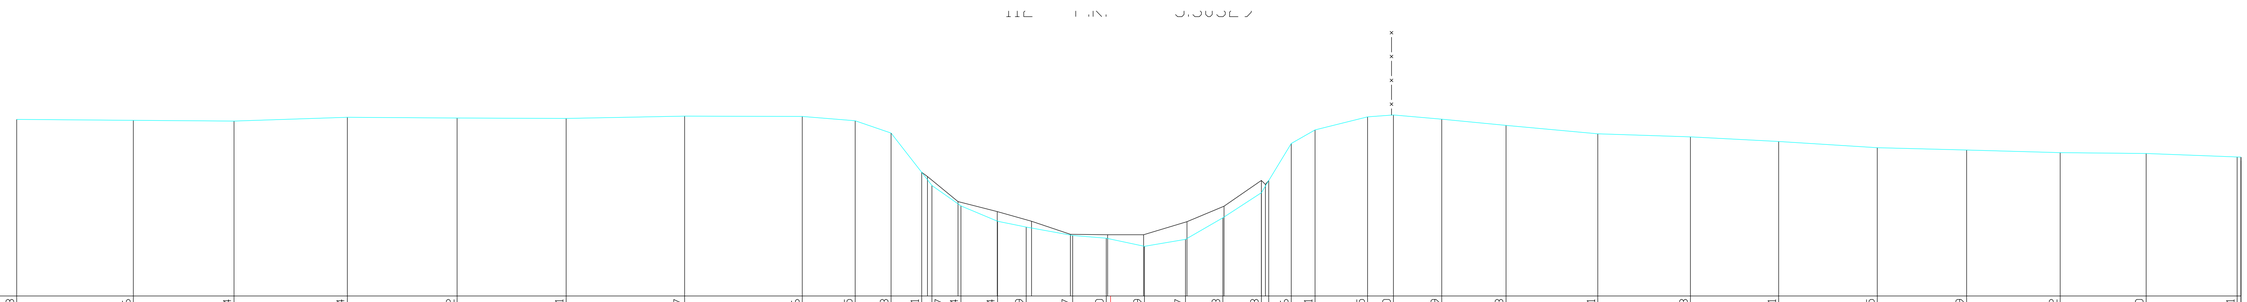

SCHALEN
HOOGTE 1: 100.00
LENGTE 1: 100.00
REFERENTIEVLAK 20.00

MATEN TERREIN	24.58		24.56		24.54		24.64		24.62		24.61		24.67		24.66		24.55		24.23		23.21		22.87		22.34		21.94		21.79		21.57		21.50		21.29		21.47		22.03		22.68		23.96		24.31		24.65		24.70		24.59		24.43		24.21		24.13		24.01		23.85		23.79		23.72		23.70		23.61
TUSSENAFSTANDEN TERREIN		3.03		2.62		2.94		2.85		2.83		3.08		3.06		1.37		0.93		0.79		0.26		0.76		0.95		0.74		1.21		0.87		0.99		1.07		0.97		1.00		0.58		0.62		1.36		0.67		1.25		1.67		2.38		2.40		2.29		2.56		2.32		2.43		2.23		2.36
GEKUMULEERDE AFSTANDEN TERREIN	-28.40		-25.37		-22.76		-19.81		-16.96		-14.14		-11.06		-8.00		-6.63		-5.70		-4.90		-4.64		-3.88		-2.93		-2.19		-0.98		-0.11		0.88		1.95		2.91		3.91		4.69		5.31		6.67		7.34		8.60		10.26		12.65		15.05		17.34		19.90		22.22		24.65		26.88		29.25
MATEN SLIB																					23.10		22.45		22.19		21.94		21.60		21.59		21.59		21.93		22.33		23.00		22.90																		