128 P.K. 5.88042

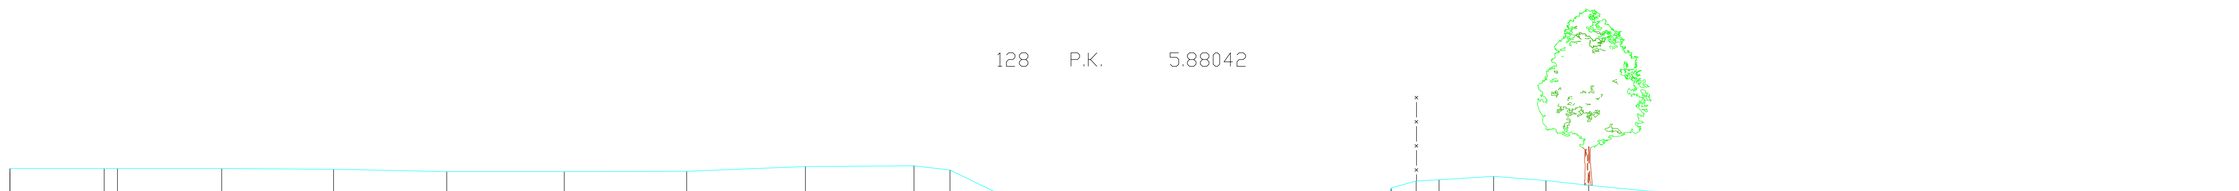

SCHALEN

HOOGTE 1: 100.00

LENGTE 1: 100.00

REFERENTIEVLAK 20.00

MATEN TERREIN	25.13	25.13	25.13	25.13	25.11	25.05	25.05	25.06	25.18	25.20	25.09	24.26	23.55	22.58	21.85	21.68	21.50	21.48	21.30	21.33	21.70	22.84	24.63	24.81	24.84	24.93	24.82	24.70	24.55	24.45	24.41	24.36	24.30	24.30	24.30
TUSSENAFSTANDEN TERREIN		2.42	0.34	2.68	2.87	2.91	3.01	3.14	3.04	2.79	0.92	1.71	1.12	0.39	0.57	0.80	0.90	0.98	1.01	1.02	1.05	0.88	0.26	0.35	0.64	0.59	1.40	1.34	1.10	1.52	2.06	2.62	2.46	2.40	2.54	2.94
GEKUMULEERDE AFSTANDEN TERREIN	-30.90		-28.48	-28.14	-25.46	-22.59	-19.69	-16.67	-13.53	-10.49	-7.70	-6.78	-5.06	-3.95	-3.48	-2.92	-2.12	-1.22	-0.24	0.77	1.79	2.85	3.72	4.54	5.18	5.77	7.17	8.51	9.61	11.13	13.19	15.81	18.27	20.67	23.21	26.15
MATEN SLIB														23.26	22.59	22.19	21.99	21.86		21.70	21.67	22.06	23.11	23.07											
TUSSENAFSTANDEN SLIB								27.41							0.55	0.80	0.94	1.02		0.98	1.06	0.92	1.03									22.33				
GEKUMULEERDE AFSTANDEN SLIB	-30.90													-3.49	-2.95	-2.14	-1.21	-0.19		0.00 0.77	1.83	2.76	3.79	3.83											26.15