141 P.K. 6.41901

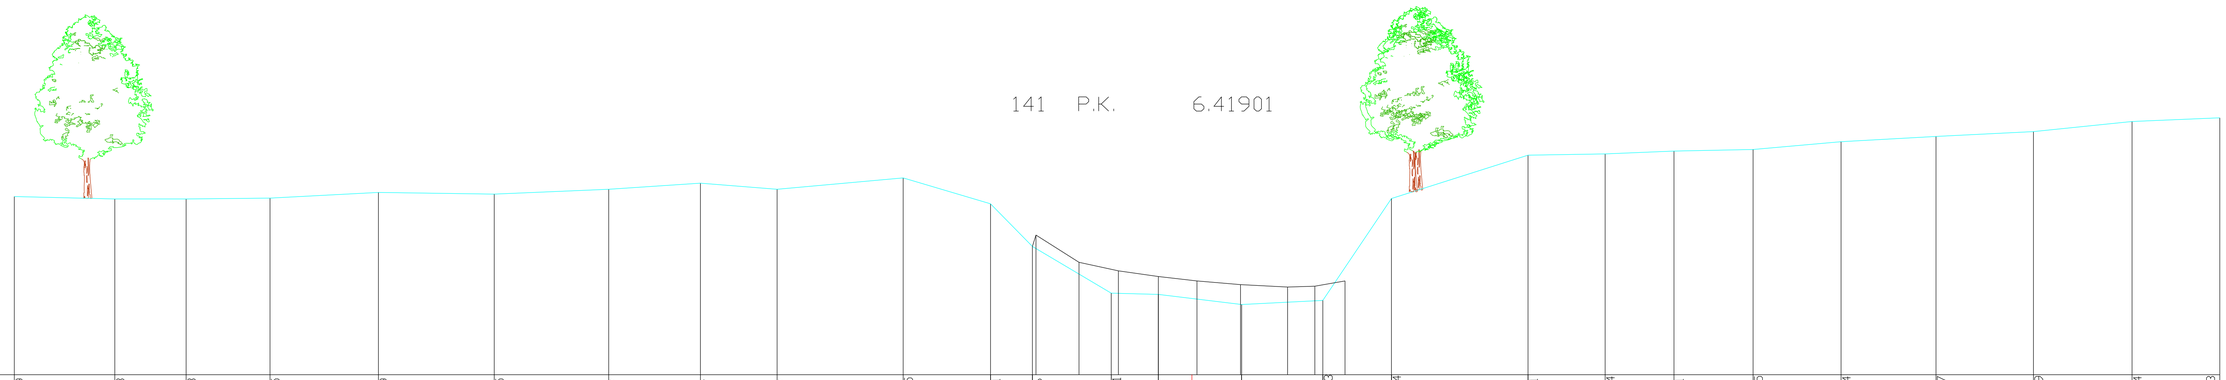

SCHALEN
HOOGTE 1: 100.00
LENGTE 1: 100.00
REFERENTIEVLAK 20.00

MATEN TERREIN	24.39	24.33	24.33	24.35	24.49	24.45	24.57	24.72	24.57	24.85	24.21	23.16	22.01	21.98	21.73	21.83	24.34	25.41	25.44	25.51	25.55	25.74	25.87	25.99	26.24	26.33
TUSSENAFSTANDEN TERREIN	2.48	1.76	2.07	2.67	2.85	2.82	2.26	1.89	3.11	2.15	1.03	1.94	1.16	2.05	2.00	1.69	3.37	1.90	1.70	1.95	2.17	2.34	2.40	2.43	2.16	
GEKUMULEERDE AFSTANDEN TERREIN	-29.02	-26.54	-24.78	-22.72	-20.05	-17.19	-14.37	-12.11	-10.22	-7.12	-4.96	-3.93	-1.99	-0.83	1.22	3.23	4.92	8.28	10.18	11.88	13.83	15.99	18.33	20.73	23.16	25.32
MATEN SLIB												23.44	22.77	22.56	22.42	22.31	22.22	22.16	22.18	22.31						
TUSSENAFSTANDEN SLIB	25.17											1.06	0.97	0.99	0.95	1.07	1.16	0.67	0.74	21.55						
GEKUMULEERDE AFSTANDEN SLIB	-29.02											-3.84	-2.78	-1.81	-0.83	0.12	1.20	2.36	3.03	3.77						25.32