144 P.K. 6.56928

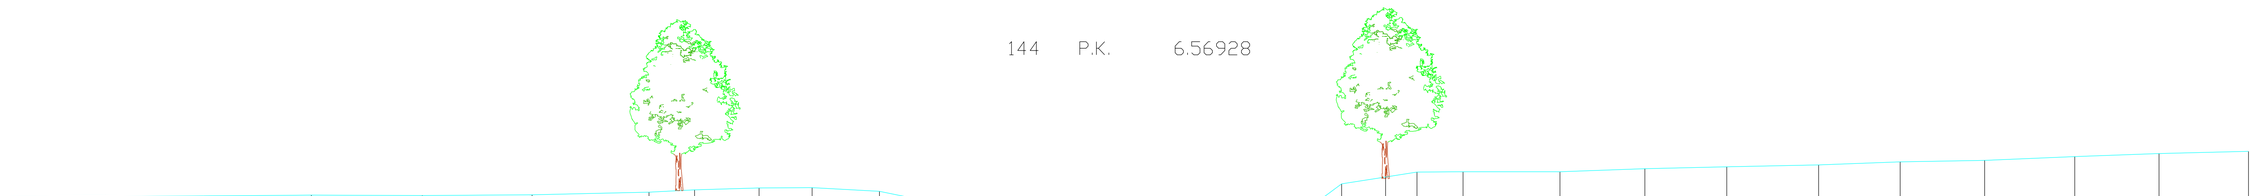

SCHALEN

HOOGTE 1: 100.00

LENGTE 1: 100.00

REFERENTIEVLAK 20.00

MATEN TERREIN	24.76	24.80	24.82	24.84	24.83	24.85	24.92	24.98	25.03	25.04	24.94	24.81	24.24	22.66	22.14	22.14	22.03	21.87	21.67	21.96	21.72	21.85	22.56	24.49	24.66	25.14	25.32	25.45	25.46	25.46	25.54	25.59	25.64	25.72	25.76	25.86	25.94	26.00
TUSSENAFSTANDEN TERREIN		2.51	2.59	2.86	2.94	2.90	3.09	1.20	1.71	1.40	1.78	0.64	0.97	0.82	0.71	0.73	1.09	0.88	1.03	1.05	1.04	0.99	1.25	0.64	1.16	0.83	1.22	2.56	2.25	2.17	2.43	2.16	2.24	2.38	2.23	2.37
GEKUMULEERDE AFSTANDEN TERREIN	-29.50	-27.00	-24.41	-21.55	-18.61	-15.71	-12.62	-11.41	-9.71	-8.30	-6.52	-5.88	-4.91	-4.64	-3.83	-3.11	-2.38	-1.29	-0.40	0.62	1.67	2.71	3.70	4.95	5.06 5.70	6.87	7.70	8.91	11.48	13.72	15.89	18.32	20.47	22.71	25.09	27.32	29.69
MATEN SLIB														23.07 22.54	22.35	22.29	22.29	22.30		22.29	22.38	22.55	23.01													
TUSSENAFSTANDEN SLIB		24.80												0.88	0.72	0.79	1.10	0.81	0.41	0.64	1.09	0.96	0.88	26.12												
GEKUMULEERDE AFSTANDEN SLIB	-29.50													-4.70	-3.82	-3.11	-2.32	-1.22	-0.41	0.00	0.64	1.73	2.68	3.57												29.69