152 P.K. 6.92289

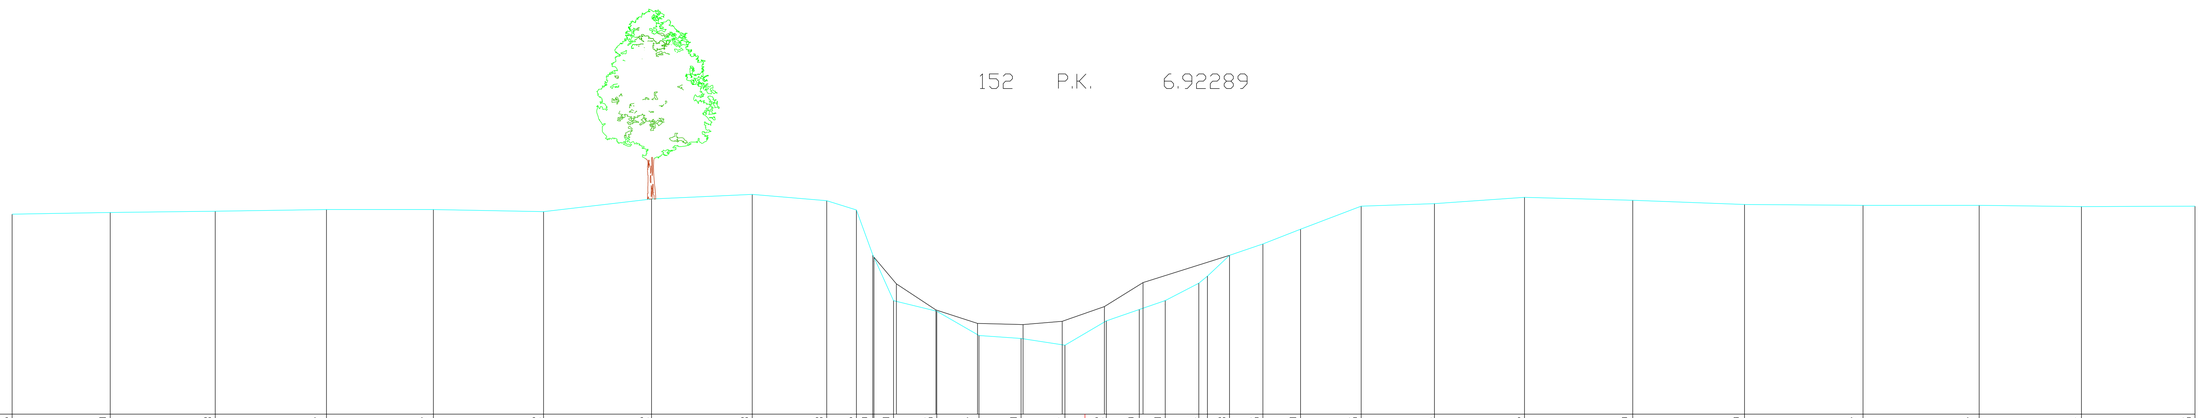

SCHALEN

HOOGTE 1: 100.00

LENGTE 1: 100.00

REFERENTIEVLAK 20.00

MATEN TERREIN	24.76	24.80	24.83	24.87	24.87	24.82	25.12	25.23	25.08	24.86	23.79	22.70	22.45	21.87	21.80	21.64	22.22	22.49	22.70	23.11	23.78	24.05	24.40	24.95	25.01	25.16	25.09	24.99	24.97	24.97	24.94	24.95
TUSSENAFSTANDEN TERREIN		2.33	2.50	2.65	2.54	2.62	2.57	2.40	1.77	0.71	0.39	0.47	1.03	1.00	1.00	1.05	0.98	0.78	0.62	0.79	0.53	0.79	0.90	1.44	1.74	2.15	2.58	2.66	2.82	2.76	2.44	2.70
GEKUMULEERDE AFSTANDEN TERREIN	-25.54	-23.21	-20.71	-18.06	-15.51	-12.89	-10.32	-7.92	-6.15	-5.44	-5.05	-4.56	-3.53	-2.52	-1.52	-0.48	0.51	1.29	1.91	2.71	3.44	4.23	5.13	6.58	8.32	10.46	13.04	15.70	18.52	21.29	23.73	26.43
MATEN SLIB											23.63	23.10	22.48	22.16	22.13	22.21	22.56	23.13														
TUSSENAFSTANDEN SLIB		20.52										0.53	0.94	0.99	1.08	0.93	0.54	0.46	0.92	25.04												
GEKUMULEERDE AFSTANDEN SLIB	-25.54										-5.02	-4.49	-3.55	-2.56	-1.47	-0.54	0.00	0.46	1.38													26.43