SCHALEN
HOOGTE 1: 100.00
LENGTE 1: 100.00
REFERENTIEVLAK 22.00

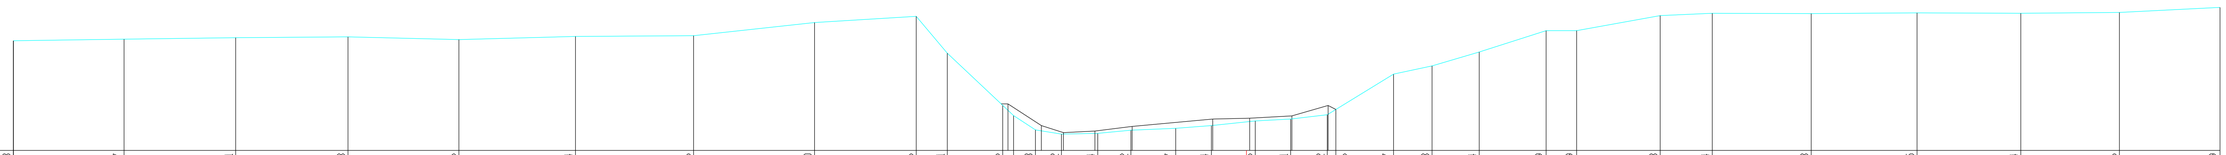

MATEN TERREIN	24.83	24.87	24.91	24.93	24.86	24.94	24.96	25.30	25.46	24.51	23.16	22.53	22.42	22.44	22.52	22.57	22.64	22.76	22.81	22.92	23.06	23.97	24.18	24.54	25.09	25.09	25.48	25.54	25.53	25.55	25.54	25.56	25.69
TUSSENAFSTANDEN TERREIN		2.86	2.88	2.90	2.86	3.01	3.05	3.12	2.62	0.80	1.43	0.28	0.56	0.67	0.94	0.86	1.16	0.92	1.13	0.91	0.94	0.22	1.49	1.00	1.22	1.73	0.79	2.16	1.34	2.55	2.73	2.68	2.55	2.59
GEKUMULEERDE AFSTANDEN TERREIN	-31.83	-28.97	-26.09	-23.19	-20.33	-17.32	-14.27	-11.15	-8.52	-7.72	-6.29	-5.45	-4.78	-3.84	-2.98	-1.82	-0.90	0.23	1.14	2.08	2.31	3.80	4.79	6.01	7.74	8.52	10.68	12.02	14.58	17.31	19.99	22.53	25.13
MATEN SLIB												23.20	22.64	22.46	22.50	22.62	22.81		22.83	22.89	23.16												
TUSSENAFSTANDEN SLIB		25.67										0.86	0.57	0.81	0.96	2.08		0.87	1.09	0.93	23.02												
GEKUMULEERDE AFSTANDEN SLIB	-31.83											-6.15	-5.29	-4.72	-3.91	-2.95		-0.87	0.00	0.08	1.17	2.11											25.13