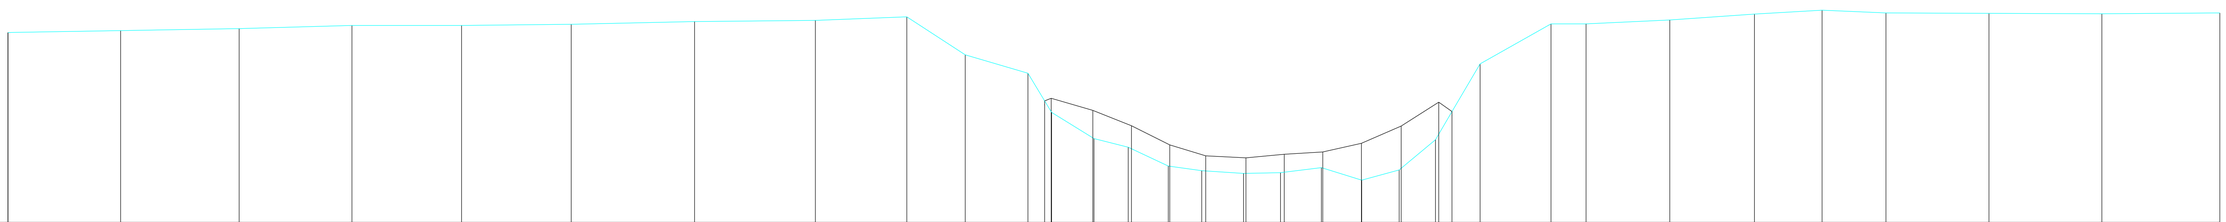

SCHALEN

HOOGTE 1: 100.00

LENGTE 1: 100.00

REFERENTIEVLAK 20.00

MATEN TERREIN	24.85	24.90	24.95	25.03	25.03	25.06	25.13	25.16	25.25	24.28	23.81	23.10	22.81	22.14	21.92	21.44	21.32	21.25	21.27	21.40	21.08	21.34	22.11	22.83	24.05	25.07	25.07	25.17	25.32	25.42	25.35	25.34	25.33	25.35
TUSSENAFSTANDEN TERREIN		2.88	3.03	2.88	2.80	2.80	3.15	3.09	2.34	1.49	1.60	0.43	1.08	0.87	1.02	0.86	1.07	0.94	1.05	1.03	0.96	0.93	0.42	0.72	1.81	0.90	2.14	2.16	1.73	1.63	2.63	2.89	3.01
GEKUMULEERDE AFSTANDEN TERREIN	-31.62	-28.74	-25.71	-22.83	-20.03	-17.23	-14.08	-11.00	-8.66	-7.17	-5.56	-5.14	-4.96	-3.88	-3.00	-1.98	-1.12	-0.06	0.89	1.93	2.96	3.92	4.85	5.27	5.99	7.80	8.69	10.83	13.00	14.72	16.36	18.99	21.87	24.88
MATEN SLIB													23.17	22.86	22.47	21.98	21.70		21.65	21.74	21.80	22.02	22.46	23.07										
TUSSENAFSTANDEN SLIB		26.65											1.06	0.99	0.98	0.92	1.02		0.98	0.98	0.99	1.02	0.96		19.95									
GEKUMULEERDE AFSTANDEN SLIB	-31.62												-4.97	-3.91	-2.92	-1.94	-1.02	0.00	0.01	0.98	1.97	2.96	3.97	4.93										24.88