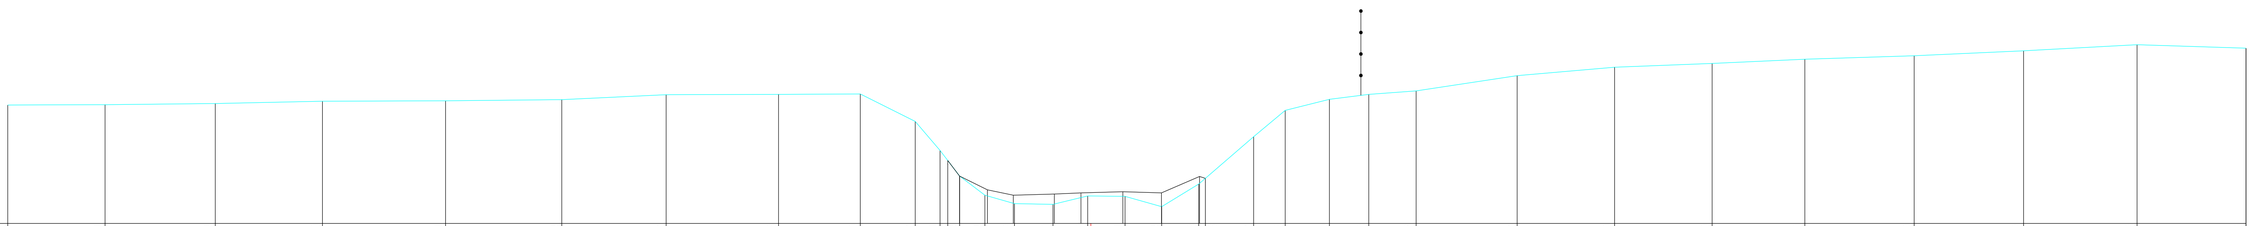

SCHALEN

HOOGTE 1: 100.00

LENGTE 1: 100.00

REFERENTIEVLAK 22.00

MATEN TERREIN	25.10	25.11	25.14	25.20	25.21	25.24	25.37	25.38	25.39	24.67	23.91	23.24	22.74	22.52	22.50	22.72	22.71	22.44	23.03	23.18	24.27	24.96	25.25	25.38	25.47	25.87	26.09	26.19	26.30	26.39	26.52	26.68	26.59
TUSSENAFSTANDEN TERREIN		2.55	2.89	2.81	3.22	3.04	2.73	2.94	2.14	1.44	0.65	0.31	0.66	0.78	1.01	0.91	0.98	0.96	0.97	1.27	0.83	1.16	1.03	1.24	2.65	2.55	2.56	2.43	2.86	2.87	2.97	2.85	
GEKUMULEERDE AFSTANDEN TERREIN	-28.37	-25.82	-22.93	-20.12	-16.90	-13.86	-11.12	-8.18	-6.04	-4.60	-3.95	-3.44	-2.78	-2.00	-0.99	-0.08	0.89	1.85	2.82	3.00	4.26	5.09	6.25	7.28	8.52	11.16	13.71	16.27	18.70	21.56	24.43	27.40	30.25
MATEN SLIB												23.24 22.88	22.74		22.77	22.80	22.83	22.80	23.23														
TUSSENAFSTANDEN SLIB						24.92						0.73	0.68		1.07	0.70 0.26	0.84	1.01	1.00										27.40				
GEKUMULEERDE AFSTANDEN SLIB	-28.37											-3.44 -2.71	-2.03		-0.96	-0.26	0.00 0.84	1.85	2.85														30.25